



| 特 記                 |                    |
|---------------------|--------------------|
| 塗装色：シルバー            | 3.8GY 6.4/0.7(近似色) |
| AW-1 引違窓 (H1000) S用 | AD-1 引戸 S用         |
|                     |                    |
| 材質：アルミ 錠種：クレセント錠    | 材質：アルミ 錠種：錠錠       |
| ガラス：FL5             | ガラス：FL5(下部F4)      |
| 備考：-                | 備考：-               |

| 仕 様           |   |                    |
|---------------|---|--------------------|
| 構造            | 鉄骨造   |                    |
| 屋根            | 仕上：ガルバリウム鋼板葺き $t=0.5$<br>断熱材：スチレンフォーム $t=30$  | NM-8697            |
| 外部建具          | アルミサッシ  |                    |
| 庇             | なし  |                    |
| 床             | 下地：構造用合板 $t=12$<br>断熱材：なし<br>仕上：フロアペイント   |                    |
| 外壁<br>(複合パネル) | 外部仕上：カラー鋼板 $t=0.27$<br>断熱材：スチレンフォーム $t=40$<br>内部仕上：カラー鋼板 $t=0.27$   | NM-8697<br>NM-8697 |
| 天井            | 下地：垂木 $\square 22 \times 35$<br>仕上：化粧合板 $t=4$   |                    |
| シックハウス<br>対策  | <ul style="list-style-type: none"> <li>・壁・床・天井・建具仕上げに用いる建築材料はすべてF☆☆☆☆、または規制対象外の材料を使用する</li> <li>・天井裏などへの措置については、天井裏・床裏・壁・取納に用いる建築材料はF☆☆☆☆を使用する</li> </ul> |                    |

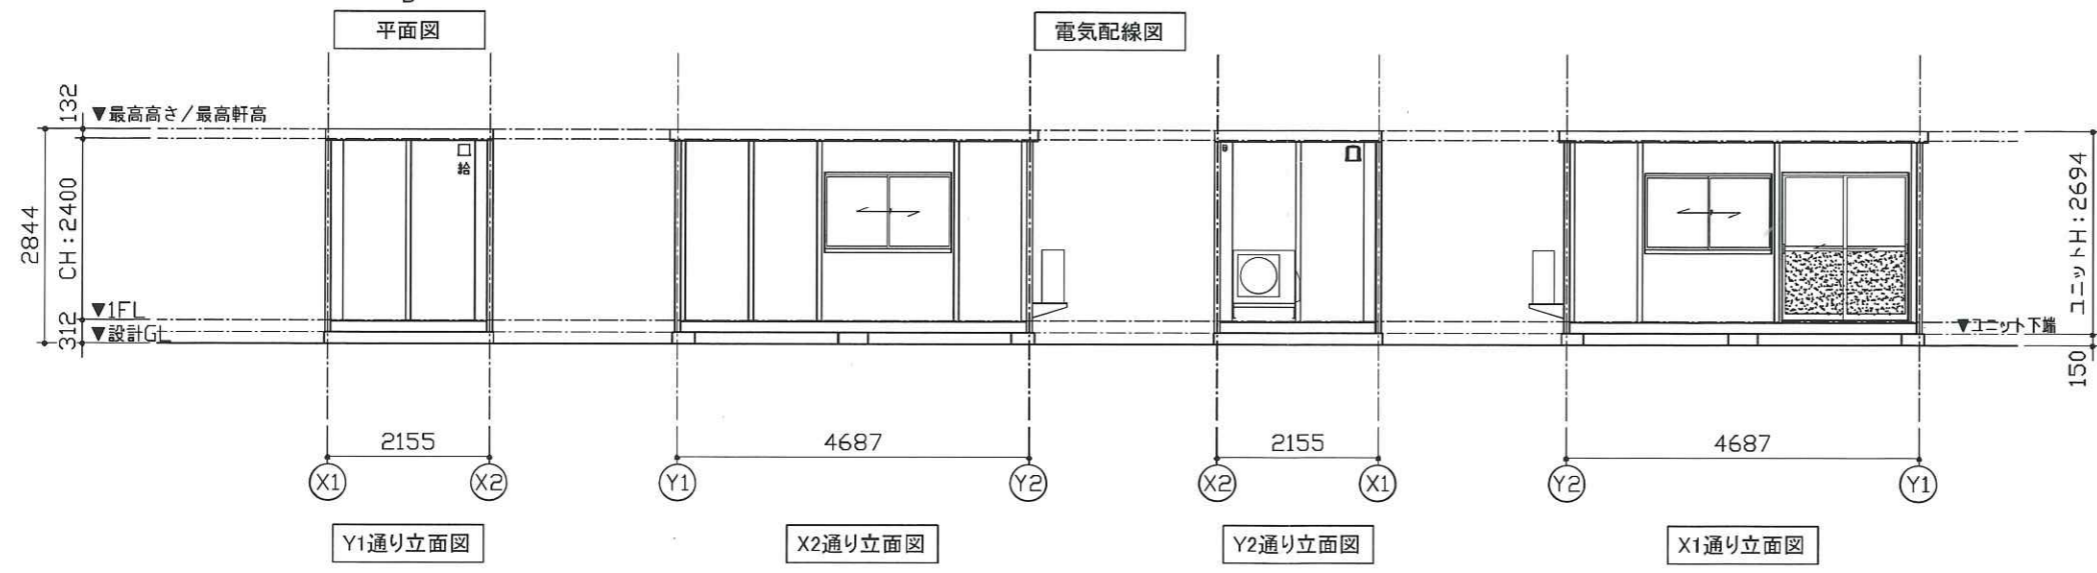

| 凡 例 |                             |
|-----|-----------------------------|
| 記号  | 名称                          |
|     | LEDベースライト4000lm(直付)         |
|     | 分電盤                         |
|     | 3路スイッチ                      |
|     | 壁付アース端子付接地コンセント2P (FL+2105) |
|     | 壁付アース付コンセント2P (FL+290)      |
|     | $\phi 100$ 換気扇              |
|     | $\phi 100$ 給気口 ※スリムフード      |
|     | VVF2.0-2C + IV1.6アース線       |
|     | VVF1.6-3C                   |

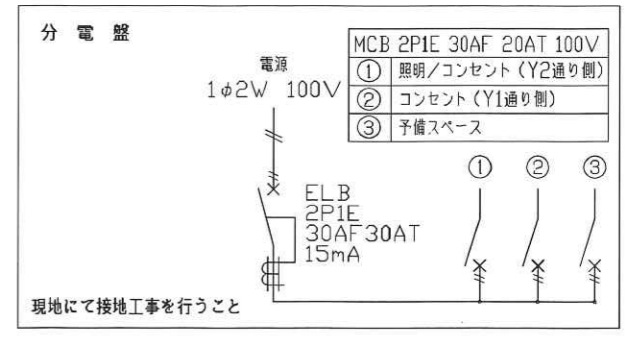

| 面 積 表 |             |        |
|-------|-------------|--------|
| 延床面積  | 4.673×2.141 | 10.00㎡ |

**MOBILE SPACE** by **三井不動産**

|    |    |            |        |                       |             |        |      |
|----|----|------------|--------|-----------------------|-------------|--------|------|
| 承認 | 作図 | 縮尺         | 日付     | 工事名称                  | 型式          | お客様確認欄 | 図面番号 |
| -  | -  | 1:100 (A3) | 24/—/— | 引戸標準プラン AC付           | 47MSL       |        | A-00 |
|    |    |            |        | 図面名称                  | 設計番号        |        |      |
|    |    |            |        | 平面図・立面図・断面図・電気配線図・仕様表 | 設計番号+エリアコード |        |      |
|    |    |            |        |                       |             | 年 月 日  |      |