



特 記	
塗装色: シルバー	3.8GY 6.4/0.7(亜鉛色)
AW-1 引違窓 (H1000) S用	AD-1 引戸 S用
材質: アルミ ガラス: FL5 備考: -	設置: クレセント錠 材質: アルミ ガラス: FL5(TBF4) 備考: -

仕 様	
構造	鉄骨造
屋根	仕上: ガルバリウム鋼板葺き $t=0.5$ NM-B697 断熱材: スチレンフォーム $t=30$
外部建具	アルミサッシ
庇	なし
床	下地: 構造用合板 $t=12$ 断熱材: なし 仕上: フロアペイント
外壁 (壁合パネル)	外部仕上: カラー鋼板 $t=0.27$ NM-B697 断熱材: スチレンフォーム $t=40$
天井	内部仕上: カラー鋼板 $t=0.27$ NM-B697 下地: 垂木 $\square 22 \times 35$ 仕上: 化粧合板 $t=4$
シックハウス 対策	<ul style="list-style-type: none"> <li>壁・床・天井・建具仕上における建築材料はすべてF☆☆☆☆。または規制対象外の材料を使用する</li> <li>天井裏などへの措置については、天井裏・床裏・壁・取付けに用いる建築材料はF☆☆☆☆を使用する</li> </ul>

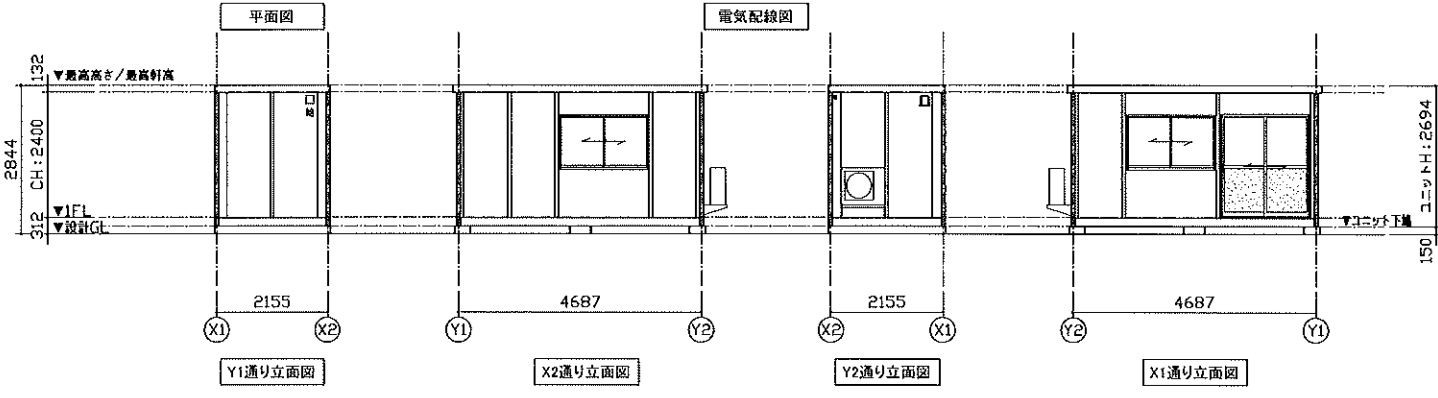

凡 例	
記号	名称
□	LEDベースライト 4000lm(直付)
■	分電盤
○	3極スイッチ
⊙	壁付アース端子付接地コンセント 2P (FL+2105)
⊙	壁付アース付コンセント 2P (FL+290)
⊙	φ100換気扇
⊙	φ100給気口 ※スリムフード
—	VVF2.0-2C + IV1.6アース線
—	VVFL6-3C

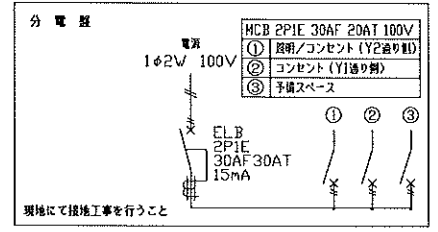

面 積 表	
延床面積	4.673×2.141 10.00㎡

**MOBILE SPACE** by 三協フロンテア

承認	作図	縮尺	日付	工事名称	型式	お客様確認欄	図面番号
-	-	1:100 (A3)	24/—/—	引戸標準プラン AC付	47MSL	年月日	A-00
図面名称				平面図・立面図・断面図・電気配線図・仕様表	設計番号		設計番号+エリアコード