




※ルバー77し

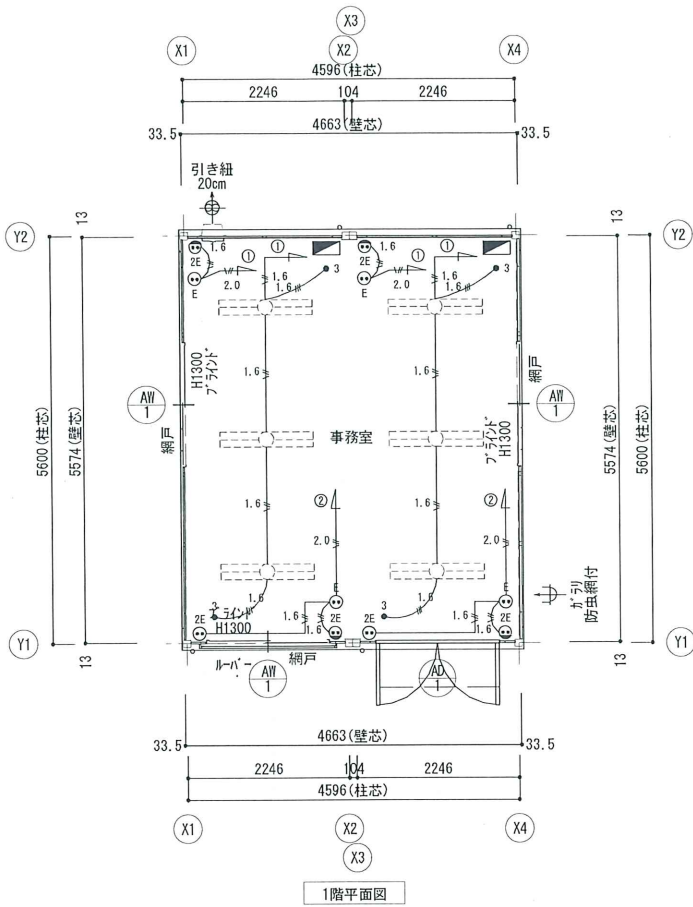


1階平面図

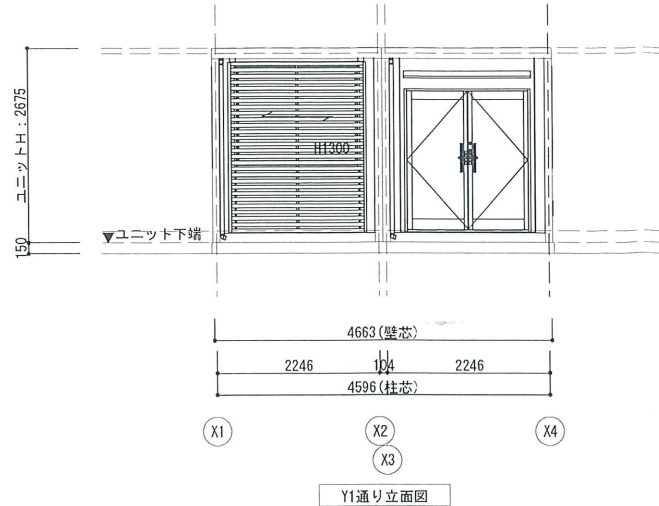

Y1通り立面図

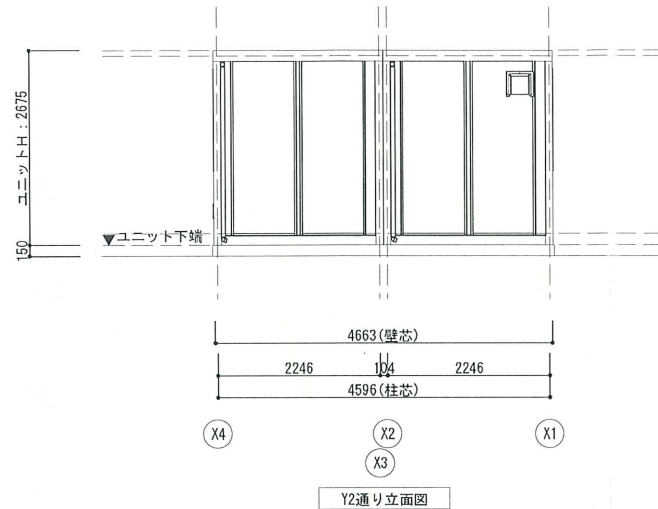


Y2通り立面図

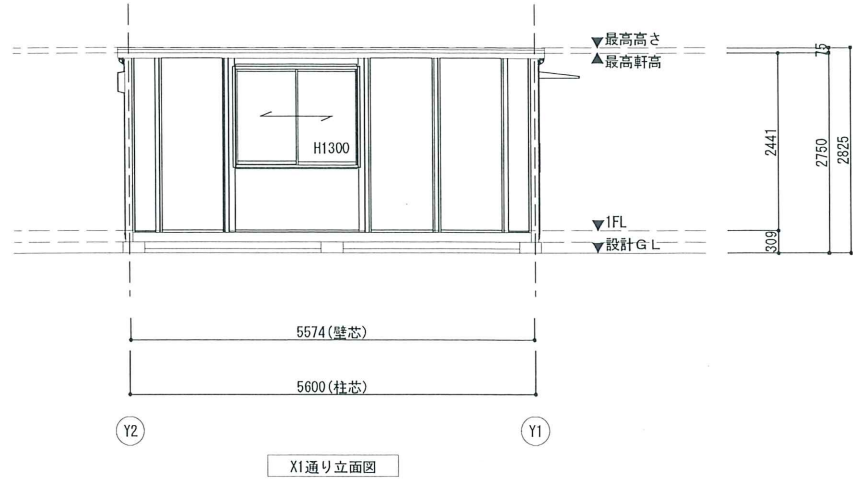


X1通り立面図



X4通り立面図

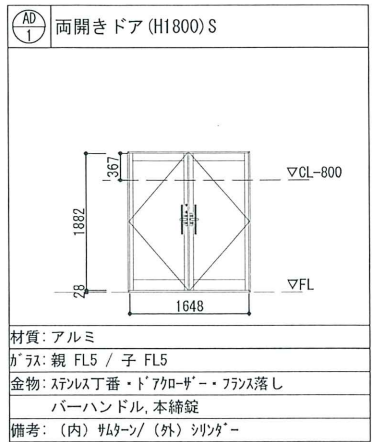

材質: アルミ
ガラス: 親 FL5 / 子 FL5
金物: ステンレス番・ド・アローダー・フランス落し
バーハンドル, 本締錠
備考: (内) サムターン/ (外) シリゲーター

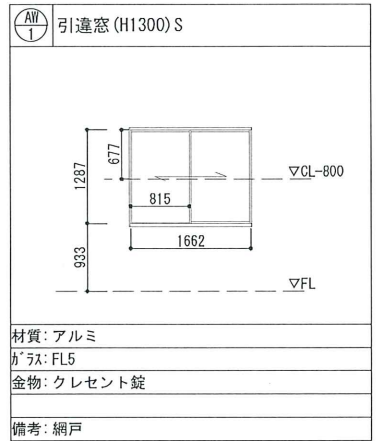

材質: アルミ
ガラス: FL5
金物: クレセント錠
備考: 網戸


■ 建物面積	
建築面積	25.99 m ²
1階床面積	25.99 m ²
延べ床面積	25.99 m ²

■ 建物概要	
建物用途	(主用途) 事務所 (従用途)
階数	平屋
最高軒高	2.75 m
最高高さ	2.83 m

内部仕様								
階数	室名	床			外周壁	天井		
		下地	仕上/寸法/色	品名/品番/メーカー	仕上/寸法/色	下地	仕上/寸法/色	品名/品番/メーカー
1階	事務室	構造用合板t=12	707ベイント - -	- - -	カー鋼板 t=0.27 Vh' 紺色	木下地24mm	化粧合板 t=4.0	
備考		＜シックウズ対策＞ ・壁、床、天井、建具仕上げに用いる建築材料はすべてF☆☆☆☆、または規制対象外の材料を使用する。 ・天井裏などへの措置については、天井裏、床裏、壁、収納に用いる建築材料はすべてF☆☆☆☆、または規制対象外の材料を使用する。						
認定番号		カー鋼板:不燃NM-8697 硬質木片セメント板:準不燃H12建設省告示1401号 石膏ボード:不燃NM-8619 石膏ボード:準不燃QM-9828 化粧石膏ボード(天井):不燃NM1864 化粧石膏ボード(壁):準不燃QM-9824 防水石膏ボード:不燃NM-9639 普通硬質石膏ボード:不燃NM-9645 ケイ酸カルシウム板:不燃NM-8578 ロックウール化粧吸音板:不燃NM-8599 ビニルクロス:準不燃QM-9410						

照明設備 凡例	
記号	名称
①	蛍光灯 ^α -551付 (埋込形) 32W×2

換気給気設備 凡例	
記号	名称
①	20cm換気扇 引き紐スイッチ 樹脂性フード
②	ガラリ155x205給気口

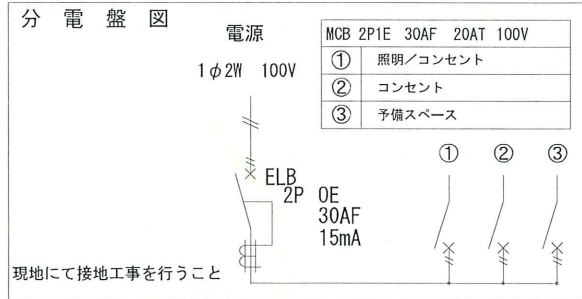

回路 ② の7S線は、途中で回路 ① の7S配線に合流。
7S線は、全て1.6mmの物を使用。

凡 例		
名称	記号	仕様
照明器具	①	LEDベースライト
分電盤	②	別図に示す
天井付けコンセント	③	15A×口数 125V
壁付けコンセント	④	2口の合計15Aまで 125V
スイッチ	⑤	3路スイッチ 300V 10A
電 線	1.6	VV-F1.6-3C ただし 1Cは7S線
	2.0	VV-F2.0-3C ただし 1Cは7S線
	1.6	VV-F1.6-3C

各コンセント・照明は7S付です。

■ 外部仕様	
名称	仕様
屋根	仕上: 金属折板 t=0.5 断熱材: スチンフォーム t=25
雨樋	軒樋: 鋼板t=1.6+塗装 縦樋: カー塩ビ管
庇	コンパ イザ W1760
外壁 (複合 ^α 紺)	外部仕上: カー鋼板t=0.27 断熱材: スチンフォームt=25 内部仕上: カー鋼板t=0.27
塗装	鉄部見え掛かり: 錆止め 一液型 ^α 樹脂下塗り塗装
外部建具	アルミサッシ
横ルバー	人工木材 ムラサキ塗装

MOBILE SPACE by 三協フロンテア

承認	担当	製図	縮尺	工事名称	型式	お客様確認	図面番号
		中台	1/100 (A3)	おしゃれCT-54J サンプル	1F:CT-54J(S)		A-01
			日付	図面名称	設計番号	年 月 日	
			2024/03/07	サンプル図	20240306		