

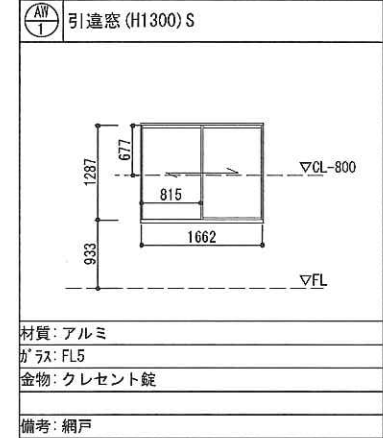
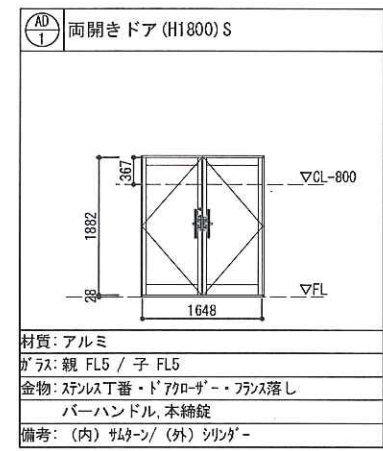
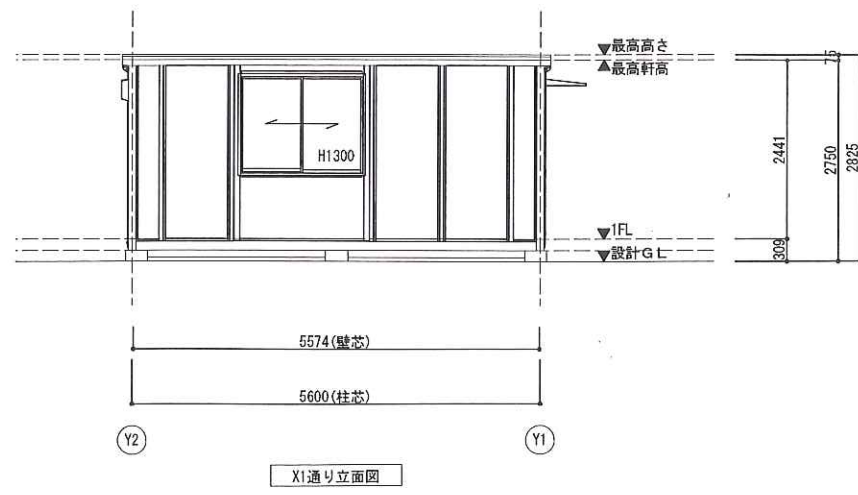
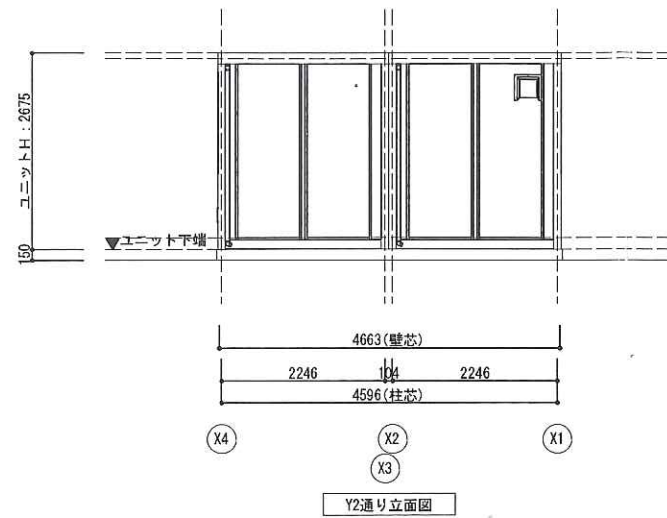
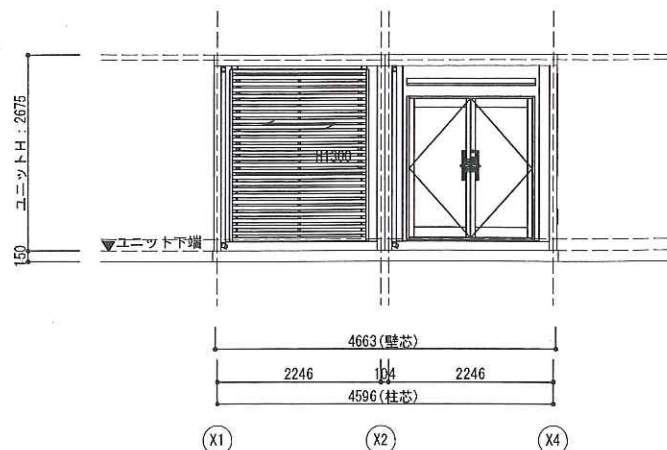


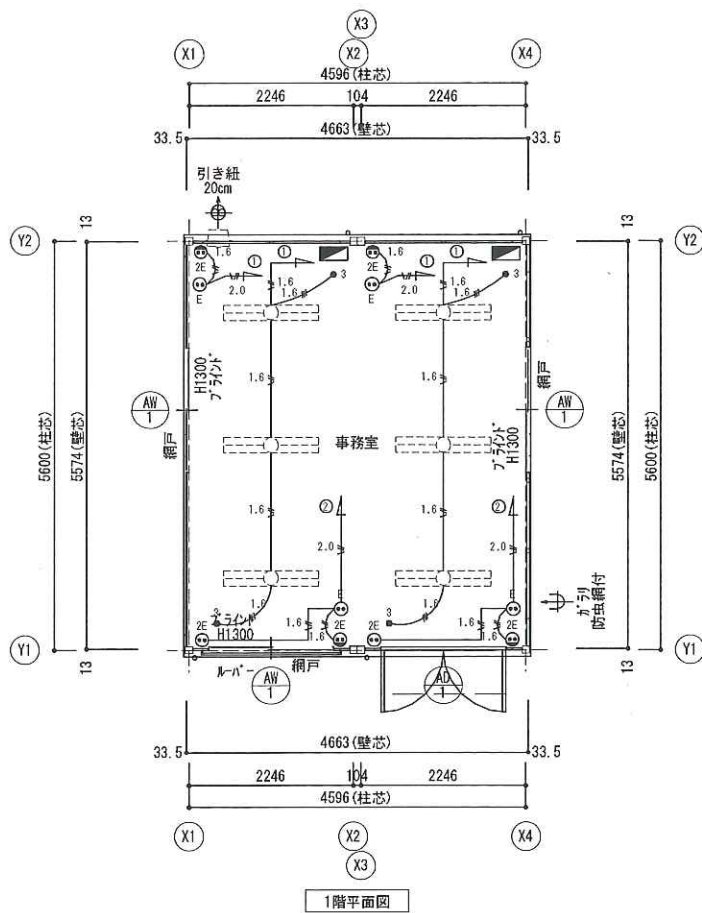

■ 建物面積	
建築面積	25.99 m ²
1階床面積	25.99 m ²
延べ床面積	25.99 m ²

■ 建物概要	
建物用途	(主用途)事務所 (従用途)
階数	平屋
最高軒高	2.75 m
最高高さ	2.83 m

■ 内部仕様		照明設備 凡例		換気給気設備 凡例	
階数	室名	記号	名称	記号	名称
1階	事務室		蛍光灯 ^① -スリット(埋込形) 32W×2		20cm換気扇 引き紐スイッチ 樹脂性フット ^②
					ガ ^③ ラリ155x205給気口
備考	〈シックハウス対策〉 ・壁、床、天井、建具仕上げに用いる建築材料はすべてF☆☆☆☆、または規制対象外の材料を使用する。 ・天井裏などへの措置については、天井裏、床裏、壁、収納に用いる建築材料はすべてF☆☆☆☆、または規制対象外の材料を使用する。				
認定番号	ガ ^① -鋼板:不燃NM-8697 硬質木片セメント板:準不燃H12建設省告示1401号 石膏 ^② - ^③ :不燃NM-8619 石膏 ^④ - ^⑤ :準不燃QM-9828 化粧石膏 ^⑥ - ^⑦ (天井):不燃NM1864 化粧石膏 ^⑧ - ^⑨ (壁):準不燃QM-9824 防水石膏 ^⑩ - ^⑪ :不燃NM-9639 普通硬質石膏 ^⑫ - ^⑬ :不燃NM-9645 化粧 ^⑭ 板:不燃NM-8578 ロック ^⑮ 化粧 ^⑯ 板:不燃NM-8599 ビ ^⑰ ニ ^⑱ ス:準不燃QM-9410				

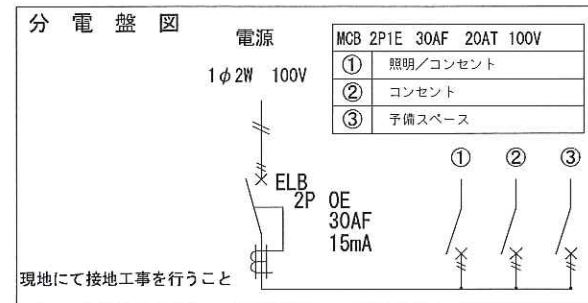

回路②の7-ス線は、途中で回路①の7-ス配線に合流。
7-ス線は、全て1.6mmの物を使用。

凡 例		
名称	記号	仕様
照明器具		LEDベースライト
分電盤		別図に示す
天井付けコンセント	②	15A×口数 125V
壁付けコンセント	⑤	2口の合計15Aまで 125V
スイッチ	③	3路スイッチ 300V 10A
電 線	1.6	VV-F1.6-3C ただし 10は7-ス線
	2.0	VV-F2.0-3C ただし 10は7-ス線
	1.6	VV-F1.6-3C

各コンセント・照明は7-ス付です。

■ 外部仕様		色
名称	仕様	
屋根	仕上:金属折板 t=0.5 断熱材:スチレンフォーム t=25	(不燃NM-8697) シルバ ^① - N5.5
雨樋	軒樋:鋼板t=1.6+塗装 縦樋:ガ ^② -塩ビ ^③ 管	ステン ^④ ダ ^⑤ レ ^⑥
庇	コンパ ^⑦ イ ^⑧ ザ ^⑨ - W1760	ステン ^④ ダ ^⑤ レ ^⑥
外壁(複合 ^⑩ ハ ^⑪ ル)	外部仕上:ガ ^⑫ -鋼板t=0.27 断熱材:スチレンフォームt=25	(不燃NM-8697) ヴ ^⑬ ニ ^⑭ ル ^⑮ 色
	内部仕上:ガ ^⑯ -鋼板t=0.27	
塗装	鉄部見え掛かり:錆止め 一液型 ^⑰ 珪 ^⑱ 樹脂 ^⑲ 下塗り ^⑳ 塗装	
外部建具	7 ^㉑ ミ ^㉒ サ ^㉓ ツ ^㉔	シルバ ^① - 3.8GY6.4/0.7
横ル ^㉕ -バ ^㉖ -	人工木材 ^㉗ 珪 ^㉘ 樹脂 ^㉙ 塗装	サン ^㉚ デ ^㉛ ィ ^㉜ 10YR4/2

MOBILE SPACE by 三協フロンテア

承認	担当	製図	縮尺	工事名称	型式	お客様確認欄	図面番号
		中台	1/100 (A3)	おしゃれCT-54J サンプル	1F:CT-54J(S)		A-01
			日付	図面名称	設計番号	年 月 日	
			2024/03/07	サンプル図	20240306		

大山奇店