


1階電気設備図


1階平面図

■ 建物面積		
建築面積		7.16 m ²
1階床面積		7.16 m ²
延べ床面積		7.16 m ²

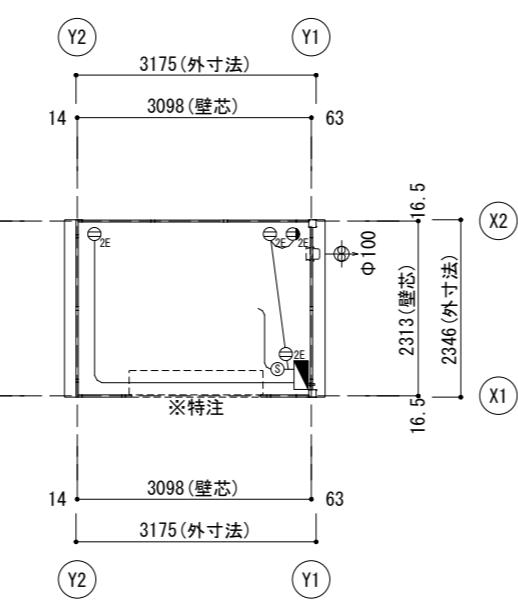

1階電気設備図

γ2

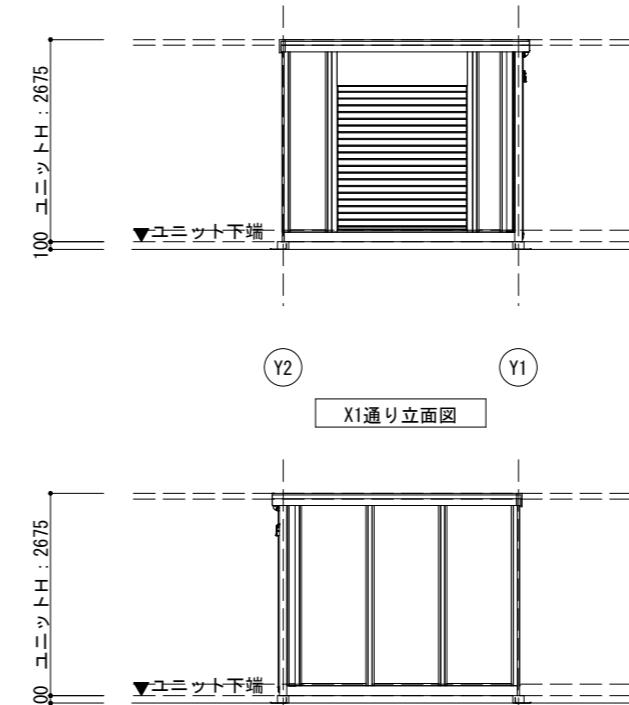


X1通り立面図

[View Details](#)

This technical drawing shows a window unit with a height of 2675 mm. The unit consists of four vertical panels. A label at the bottom indicates the bottom edge of the unit. The drawing includes horizontal dimension lines and labels.

—

上端

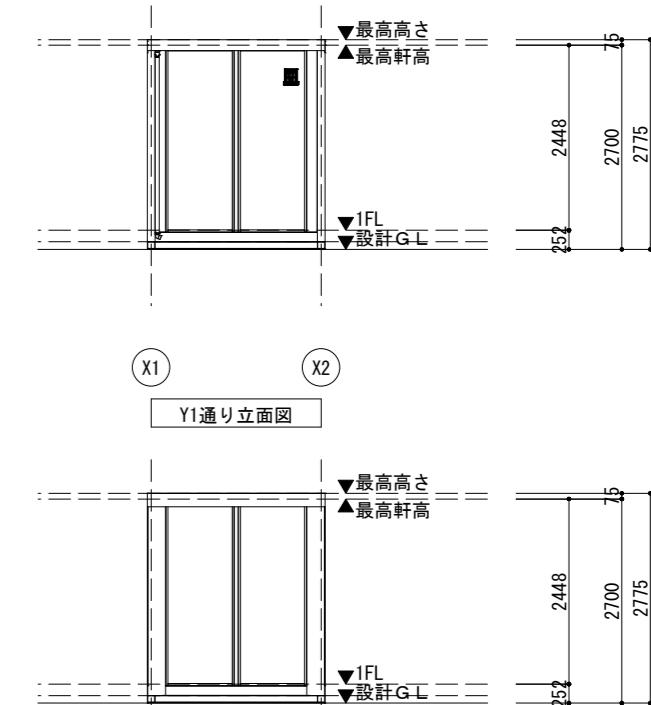

2通り立面図

Page 1

■ 外部仕様		仕様			色		
屋根	仕上:金属折板 t=0.5 断熱材:挤塑ポーム t=25		(不燃NM-8697)	シルバー N5.5 -			
	軒樋:鋼板t=1.6+塗装 縦樋:カーボンビーム管			ストーングレー ブラック 9.6B2.4/0.3			
外壁(複合ハーフ)	外部仕上:カーボン鋼板t=0.27 断熱材:挤塑ポーム t=25		(不燃NM-8697)	ストーングレー			
	内部仕上:カーボン鋼板t=0.27		(不燃NM-8697)	Vハーフ色			
	塗装	鉄部見え挂かり:鋸止め 一液型エポキシ樹脂下塗り塗装					
外部建具		アルミサッシ		シルバー			
■ 内部仕様							
階数	室名	床		外周壁		天井	
		下地	仕上/寸法/色	品名/品番/メーカー	仕上/寸法/色	下地	仕上/寸法/色
1階		構造用合板t=12	フロアペイン特 - -	- カーボン鋼板 t=0.27 Vハーフ色	木下地24mm	化粧合板 t=4.0	
備考		<p>〈シックハウス対策〉</p> <ul style="list-style-type: none"> ・壁、床、天井、建具仕上げに用いる建築材料はすべてF☆☆☆☆、または規制対象外の材料を使用する。 ・天井裏などへの措置については、天井裏、床裏、壁、収納に用いる建築材料はすべてF☆☆☆☆、または規制対象外の材料を使用する。 					

MOBILE SPACE by 三協フロンティア

承認		担当	製図 宮丸	縮尺 1/100 (A3)	工事名称	型式 1F:CT-J(リユース32,41)32(S)	お客様確認欄	図面番号 A-01
MOBILE SPACE by 三協プロンテア				日付 2025/12/25	図面名称 図面1	建築番号 0000000-XX-00		