
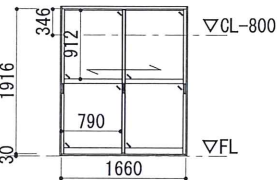
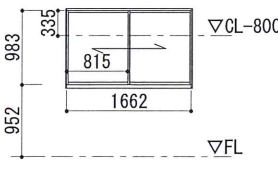


AD 1	引戸S	AW 1	引違窓(H1000)S
ガラス建築確認記号:T		ガラス建築確認記号:T	
			
材質:アルミ		材質:アルミ	
ガラス:FL5/F4		ガラス:FL5	
金物:引手・引違戸錠		金物:外レフト錠	
-		-	
備考:(内)サムスライダー/(外)シンダラー		備考:-	




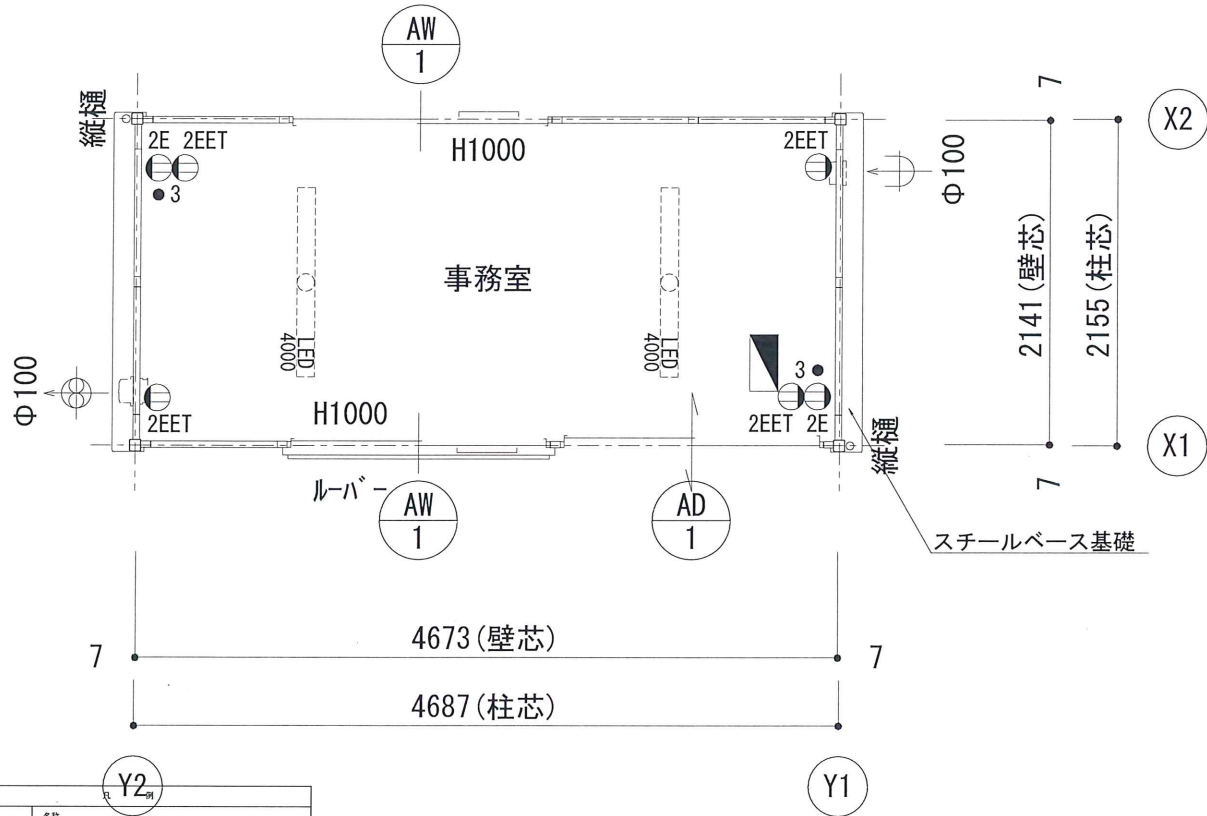


記号	名称
	LEDベースライト4000lm(直付)
	分電盤
	3路スイッチ
	壁付アース端子付接地コンセント2P (FL+2100)
	壁付アース付コンセント2P (FL+2900)
	φ100換気扇
	φ100換気口
	VWF2 0-30・IVL 6アース線
	VWF1 6-30

1階平面図

■ 内部仕様									■ 外部仕様			
階数	室名	床			外周壁	天井			名称	仕様	色	
		下地	仕上/寸法/色	品名/品番/メーカー	仕上/寸法/色	下地	仕上/寸法/色	品名/品番/メーカー				
1階	事務室	構造用合板t=12	707ホワイト	-	カラー鋼板 t=0.27 ホワイト	木下地22mm	化粧合板 t=4.0		屋根	仕上:ガルバリウム鋼板葺き t=0.5 断熱材:スチレンフォーム t=30	(不燃NM-8697) シルバー N5.5	
備考		〈シックハウス対策〉 ・壁、床、天井、建具仕上に用いる建築材料はすべてF☆☆☆☆、または規制対象外の材料を使用する。 ・天井裏などへの措置については、天井裏、床裏、壁、収納に用いる建築材料はすべてF☆☆☆☆、または規制対象外の材料を使用する。							雨樋	軒樋:鋼製樋 縦樋:φ55塩ビパイプ	ブルー 9.1B2.8/1.6 ブルー 9.1B2.8/1.6	
									外壁(複合パネル)	外部仕上:カラー鋼板t=0.27 断熱材:スチレンフォームt=40	(不燃NM-8697) ブルー 9.1B2.8/1.6	
										内部仕上:カラー鋼板t=0.27	(不燃NM-8697) ホワイト 5Y9/0.5	
									板金金物	パネルット:鋼製カバー	ブルー 9.1B2.8/1.6	
									塗装	鉄部見え掛かり:錆止め 一液型エポキシ樹脂下塗り塗装		
									外部建具	アルミサッシ	シルバー	
									横ルーバー	人工木材	ブラウン 5YR3/3	

建物面積	
建築面積	10.00 m ²
1階床面積	10.00 m ²
延べ床面積	10.00 m ²

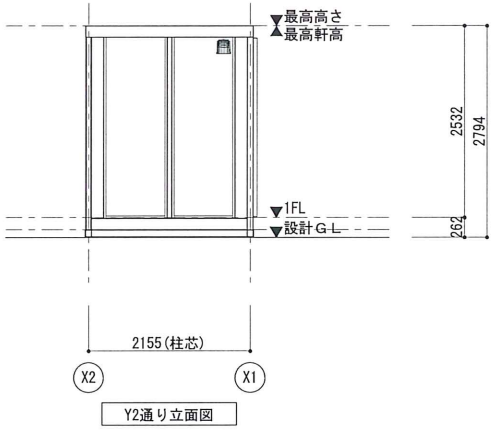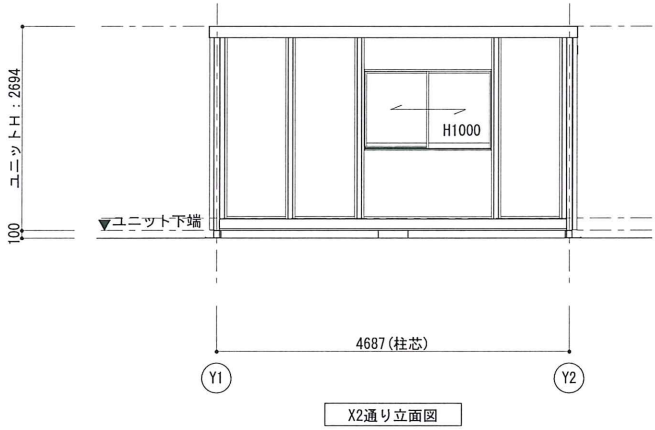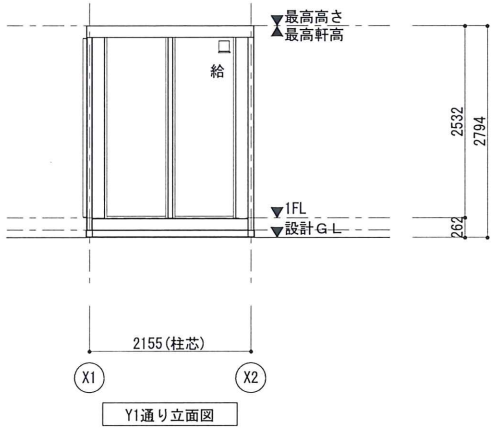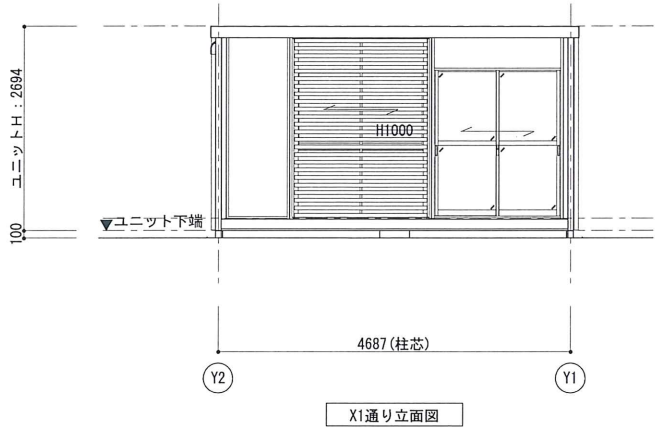

MOBILE SPACE by 三協フロンテア				承認	担当	製図	縮尺	工事名称	型式	お客様確認欄	図面番号
							1/100 (A3)	47MSL【展示品】	1F:47MSL(S)		
							日付	図面名称	建築番号	年 月 日	A-01
							2025/12/17	図面1	2512172-HJ-01		