
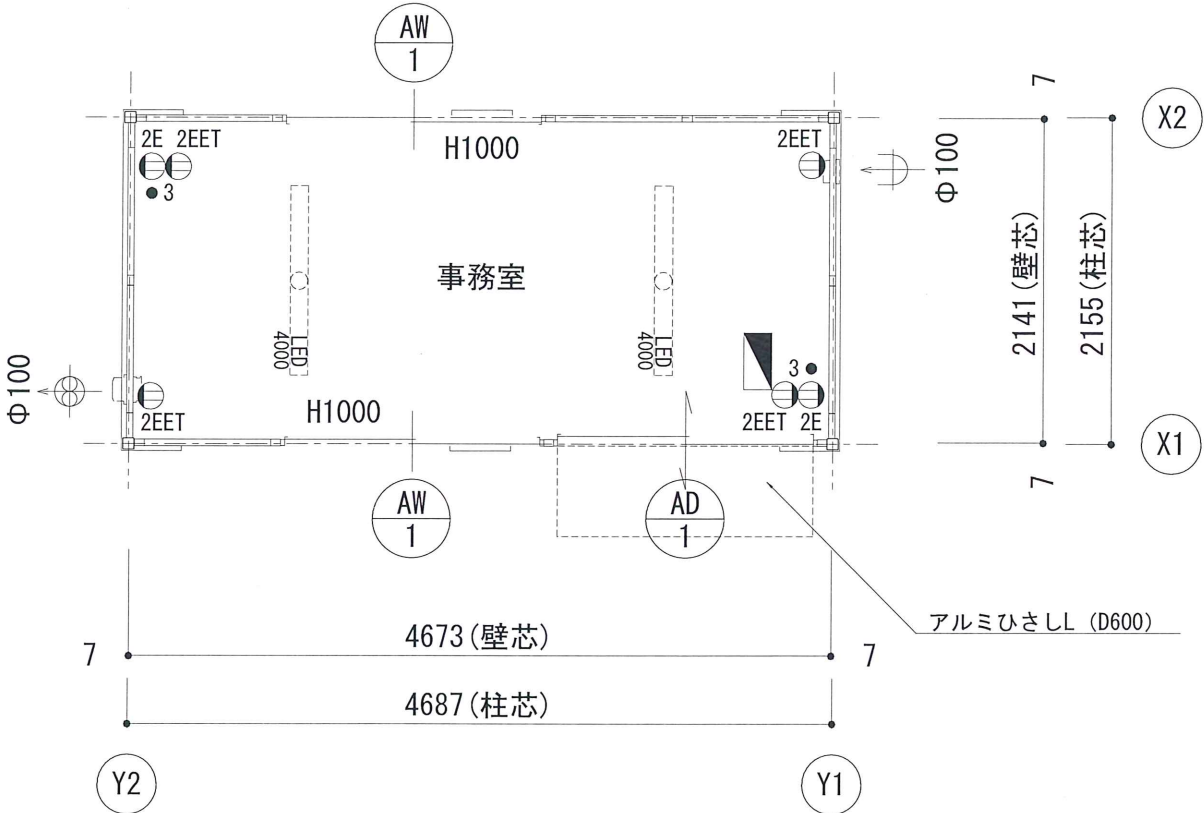
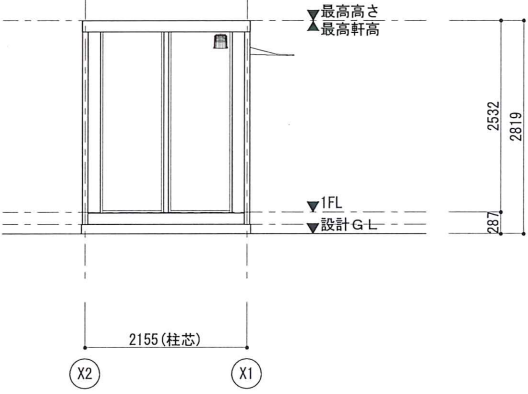
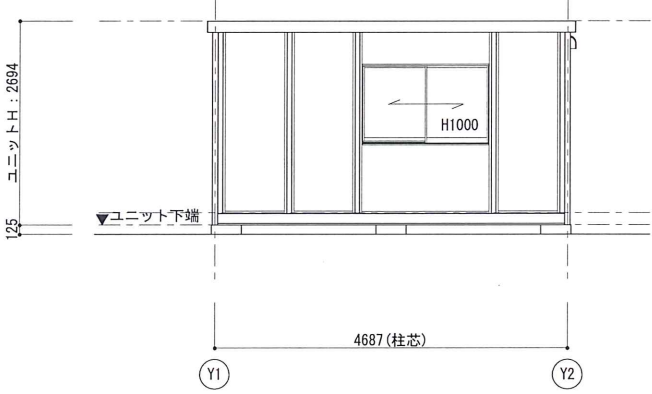
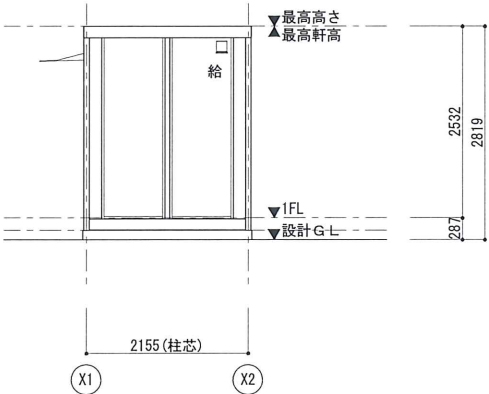


AD 1	引戸S	AW 1	引違窓(H1000)S
ガラス建築確認記号:T		ガラス建築確認記号:T	
材質:アルミ		材質:アルミ	
ガラス:FL5/F4		ガラス:FL5	
金物:引手・引違戸錠		金物:クレセント錠	
-		-	
備考: (内) サムライタ°-/ (外) シンタ°-		備考:-	

■ 建物面積	
建築面積	10.00 m ²
1階床面積	10.00 m ²
延べ床面積	10.00 m ²

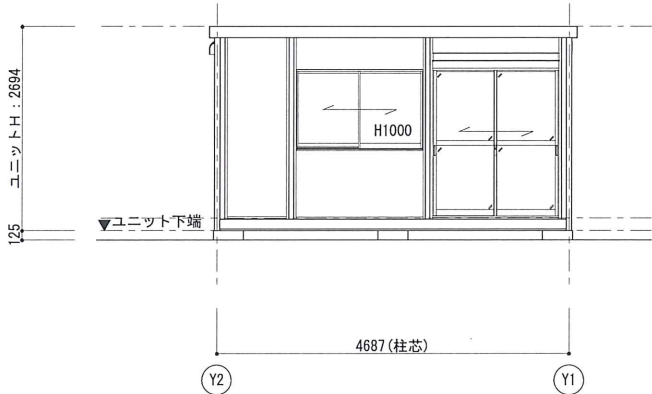

凡 例	
記号	名称
	LEDベースライト4000lm(直付)
	分電盤
	3路スイッチ
	壁付アース端子付接地コンセント2P (FL-2105)
	壁付アース付コンセント2P (FL-290)
	φ100換気扇
	φ100給気口
	VVF2 0-30 + IVI.6アース線
	VVF1 0-30

1階平面図

■ 内部仕様									■ 外部仕様		
階数	室名	床			外周壁	天井			名称	仕様	色
		下地	仕上/寸法/色	品名/品番/メーカー	仕上/寸法/色	下地	仕上/寸法/色	品名/品番/メーカー	屋根	仕上:ガルバリウム鋼板葺き t=0.5 断熱材:スレンフォーム t=30	(不燃NM-8697) シルバ° N5.5
1階	事務室	構造用合板t=12	707°イント	-	カー鋼板 t=0.27 ホワイト	木下地22mm	化粧合板 t=4.0		雨樋	軒樋:鋼製樋 縦樋:なし	ブラック 9.6B2.4/0.3
	備考	<シックハウス対策> ・壁、床、天井、建具仕上げに用いる建築材料はすべてF☆☆☆☆、または規制対象外の材料を使用する。 ・天井裏などへの措置については、天井裏、床裏、壁、収納に用いる建築材料はすべてF☆☆☆☆、または規制対象外の材料を使用する。							庇	アルミ W1700×D600 外部仕上:カー鋼板t=0.27 断熱材:スレンフォームt=40	(不燃NM-8697) シルバ°メタリック ブラック 9.6B2.4/0.3
									外壁(複合パ°ル)	内部仕上:カー鋼板t=0.27 断熱材:スレンフォームt=40	(不燃NM-8697) ホワイト 5Y9/0.5 ブラック 9.6B2.4/0.3
									板金金物	パ°ラベ°ット:鋼製パ°ー	ブラック 9.6B2.4/0.3
									塗装	鉄部見え掛かり:錆止め 一液型エ°キ樹脂下塗り塗装	
									外部建具	アルミサッシ	シルバ°

MOBILE SPACE by 三協フロンテア				承認	担当	製図	縮尺 - (A3)	工事名称 47MSL【展示品】	型式 1F-47MSL(S)	お客様確認欄 年 月 日	図面番号 A-01
							日付 2025/12/17	図面名称 平面図 1/50 立面図 建具表 1/100	建築番号 2512171-HJ-01		