

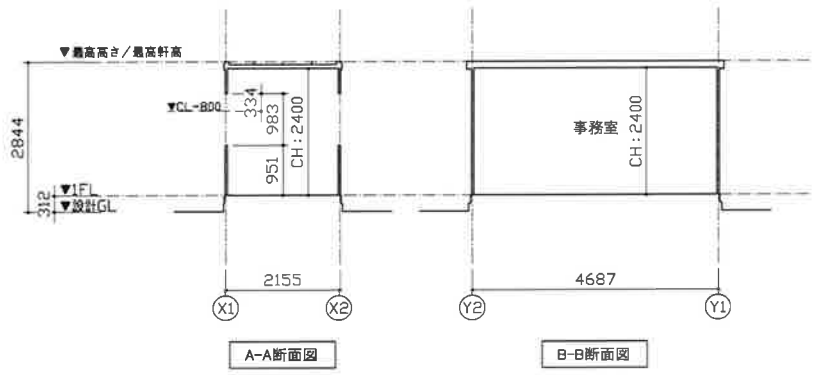


特 記			
塗装色: シルバー	3.BGY 6.4/0.7(近白色)		
AW-1 引違窓 (H1000) S用	AD-1 片開きフラッシュドア S用		
※外置扉、本図をR勝手とする。			
983 335 1662	CL-800 296 740		
材質: アルミ ガラス: FL5 塗装: -	設置: クレセント扉	材質: アルミ ガラス: セーバーガラス 塗装: レバーハンドのみ、ドアチェーン	設置: シリシダー扉

仕 様		
構造	鉄骨造	
屋根	仕上: ガルバリウム鋼板葺き $t=0.5$ 断熱材: スチレンフォーム $t=30$	NM-8697
外部壁	アルミサッシ	
庇	なし	
床	下地: 構造用合板 $t=12$ 断熱材: なし 仕上: フロアペイント	
外壁 (備付パネル)	外部仕上: カラー調板 $t=0.27$ 断熱材: スチレンフォーム $t=40$	NM-8697
	内部仕上: カラー調板 $t=0.27$	NM-8697
天井	下地: 垂木 $\square 22 \times 35$ 仕上: 化粧合板 $t=4$	
シックハウス 対策	<ul style="list-style-type: none"> <li>壁・床・天井・器具仕上げに用いる塗料材料はすべてF☆☆☆☆、または規制対象外の材料を使用する</li> <li>天井裏などへの措置については、天井裏・床裏・壁・喫納に用いる塗料材料はF☆☆☆☆を使用する</li> </ul>	

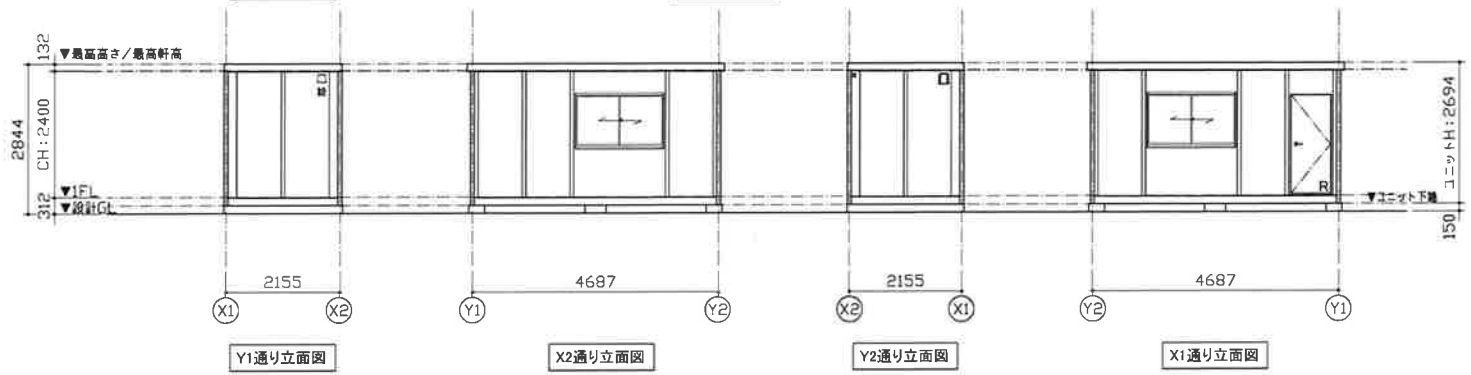

凡 例	
記号	名称
□□□□□□□□	LEDベースライト4000lm(直付)
■	分電盤
●3	3路スイッチ
⊙BEET	壁付アース端子付接地コンセント2P (FL+2105)
⊙BE	壁付アース付コンセント2P (FL+290)
⊙a100	φ100換気扇
⊙a100	φ100給気口 ※スリムフード
2.0	VVF2.0-2C + IV1.6アース線
1.6	VVF1.6-3C

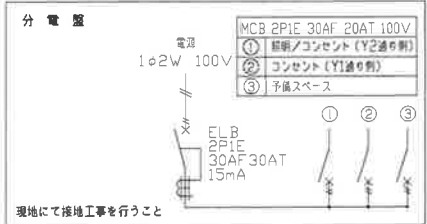

面 積 表		
延床面積	4,673×2,141	10.00 m <sup>2</sup>

**MOBILE SPACE by 三協フロンテア**

承認	作図	縮尺	日付	工事名称	型式	お客様確認欄	図面番号
-	-	1:100 (A3)	24/—/—	ドア標準プラン	47MSL		A-00
図面名称				設計番号		年 月 日	
平面図・立面図・断面図・電気配線図・仕様表				設計番号 + エリアコード			