




展示品 57MS1 SOHO 2連棟平屋

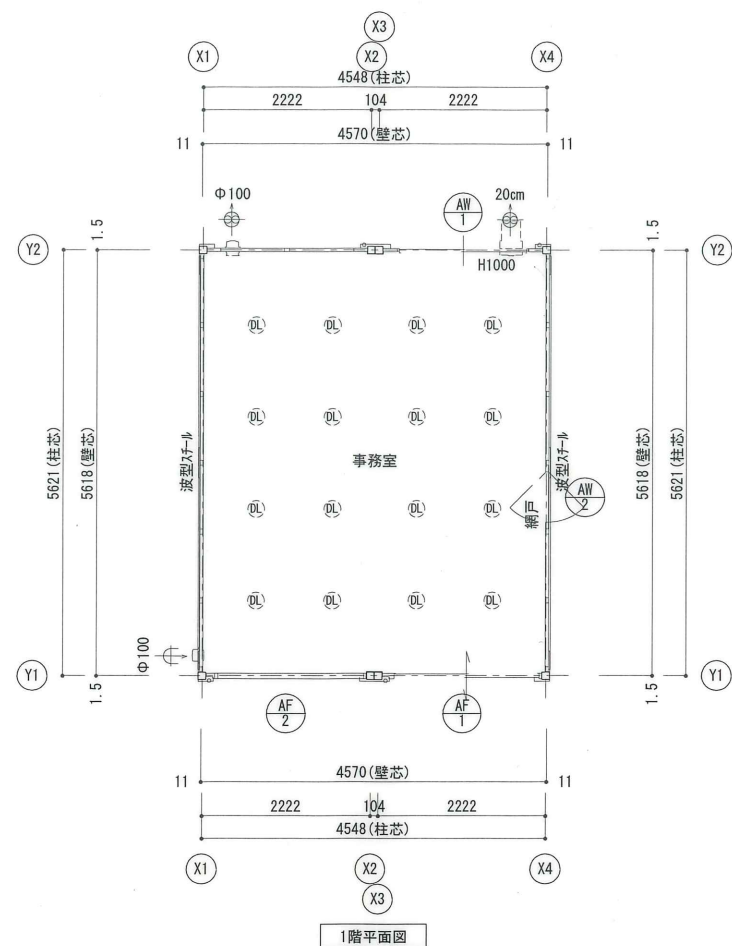

1階平面図

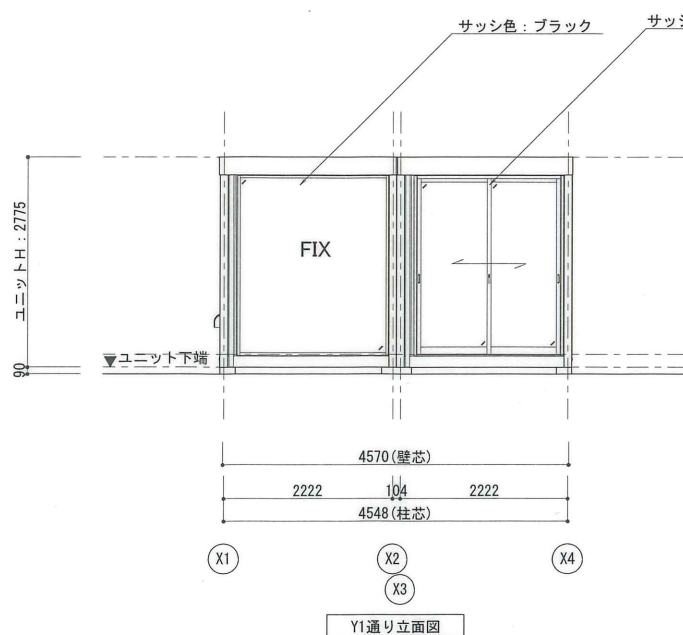

Y1通り立面図

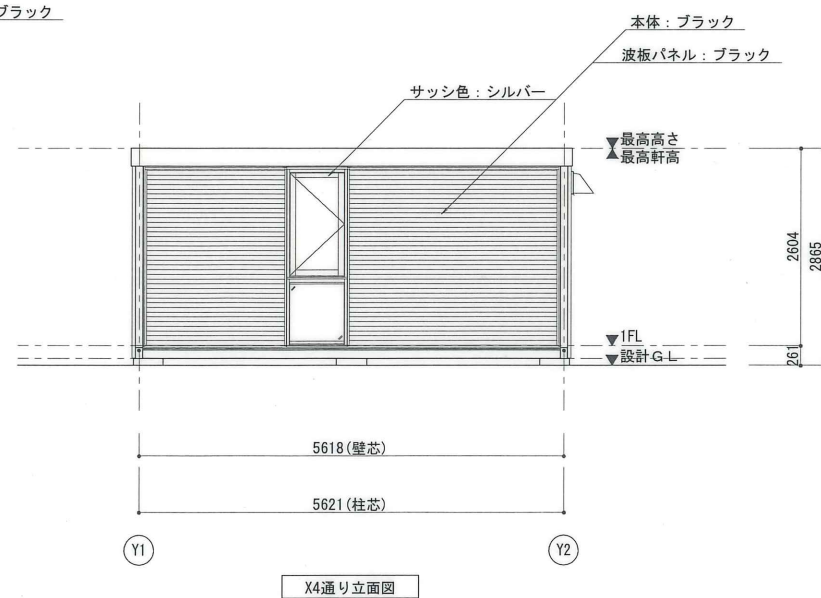


X4通り立面図

換気給気設備 凡例			
記号	名称		
20cm	20cm換気扇	壁スイッチ	ステンレス製フード
100	100換気扇	壁スイッチ	ステンレス製フード
100	100給気口	壁スイッチ	ステンレス製フード

内部仕様		床						
階数	室名	下地	仕上/寸法/色	品名/品番/メーカー	外周壁	仕上/寸法/色	天井	仕上/寸法/色
1階	事務室	硬質木片セメント板t=18 スチレンフォームt=40	タイルカーペット t=7.0 グレー	YS1000シリーズ YS-1004	カラー鋼板 t=0.5 ホワイト	LGS19	化粧石膏ボード t=9.5 ホワイト	品名/品番/メーカー ジプトン 吉野石膏
備考		＜シックハウス対策＞ ・壁、床、天井、建具仕上に用いる建築材料はすべてF☆☆☆☆、または規制対象外の材料を使用する。 ・天井裏などへの措置については、天井裏、床裏、壁、収納に用いる建築材料はすべてF☆☆☆☆、または規制対象外の材料を使用する。						
認定番号		カラー鋼板: 不燃NM-8697 硬質木片セメント板: 準不燃H12建設省告示1401号 石膏ボード: 不燃NM-8619 石膏ボード: 準不燃QM-9828 化粧石膏ボード(天井): 不燃NM1864 強化石膏ボード: NM-8615 化粧石膏ボード(壁): 準不燃QM-9824 防水石膏ボード: 不燃NM-9639 普通硬質石膏ボード: 不燃NM-9645 ケイ酸カルシウム板: 不燃NM-8578 ロックウール吸音板: 不燃NM-8599 ビニルクロス: 準不燃QM-9410						

外部仕様		仕様		色	
名称	仕様	仕様	仕様	色	色
屋根	仕上: カラーリウム鋼板葺き t=0.5 断熱材: フェノールフォーム t=20	(不燃NM-8697)		シルバー	N5.5
雨樋	軒樋: 鋼板t=1.6+塗装 縦樋: カラー塩ビ管			ブラック	9.6B2.4/0.3
外壁(複合パネル)	外部仕上: カラー鋼板t=0.5 断熱材: フェノールフォームt=40 内部仕上: カラー鋼板t=0.5	(不燃NM-8697)		ブラック	9.6B2.4/0.3
板金金物	カラー鋼板t=1.2+塗装 土台カラー: 鋼板t=1.2+塗装	(不燃NM-8697)		ホワイト	5Y9/0.5
塗装	鉄部見え掛かり: 錆止め 一液型エポキシ樹脂下塗り塗装			ブラック	9.6B2.4/0.3
外部建具	アルミサッシ			ブラック	9.6B2.4/0.3
外壁波板	カラー鋼板t=0.35 大波 山高: 18mm			ブラック	

照明設備 凡例	
記号	名称
LED	LEDライト 1510lm 電球色

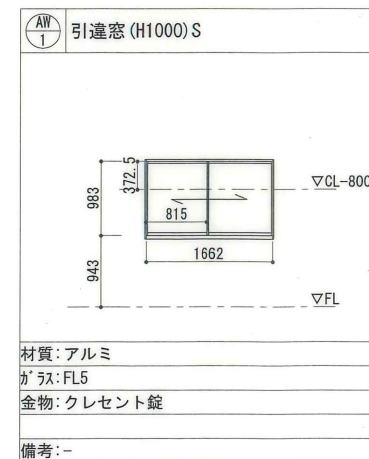

材質: アルミ
ガラス: FL5
金物: クレセント錠
備考: -

AF1	引戸フロント(妻)S	AF2	FIXフロント(妻)S	AW2	段窓(外開き/FIX)S
備考: ROW=2005/ROH=2380		備考: ROW=2005/ROH=2380		備考: 重ね無目・網戸	

MOBILE SPACE by 三協フロンテア

承認 担当 近野 製図 近野 縮尺 1/100 (A3) 工事名称 57MS1SOHO展示品 日付 2024/04/18 図面名称 平面図 立面図

型式 1F:57MS1(柱100一般地域)(S) 設計番号 240418_0001

お客様確認欄 図面番号 A-01 年 月 日