



1階平面図

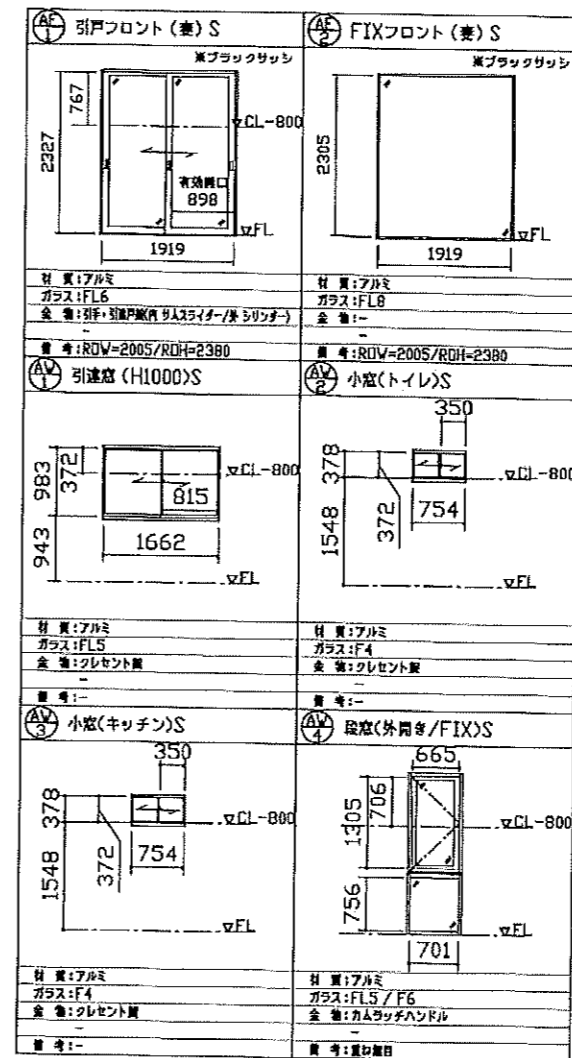

仕 様		
構造	鉄骨造	
屋根	仕上: ガルバリウム鋼板裏巻き t=0.5 断熱材: フェノールフォーム t=20	NM-8697
外部塗具	アルミサッシ	
庇	なし	
床	下地: 硬質木片セメント板 t=18 断熱材: スチレンフォーム t=40 仕上(事務所): タイルカーペット t=7 仕上(水回り): クッションフロア t=1.8 (捨て張り合板 t=5.5)	H12換気筒 断熱(40)号
外壁 (黒色パネル)	外部仕上: カラー鋼板 t=0.5 断熱材: フェノールフォーム t=40 内部仕上: カラー鋼板 t=0.5	NM-8697 NM-8697
天井	下地: LGS19 仕上: 化粧石膏ボード t=9.5 (不燃)	NM-1864
シックハウス 対策	・壁・床・天井・塗具仕上げに用いる塗料はすべてF☆☆☆☆、または規制対象外の材料を使用する ・天井裏などへの措置については、天井裏・床裏・壁・取納に用いる塗料はF☆☆☆☆以上を使用する	

凡 例	
記号	名称
①	LEDシーリングライト500lm(電球色)
②	LEDダウンライト720lm(電球色)
③	20cm換気扇
④	φ100換気扇
⑤	φ150換気口

分電盤	
・	スイッチ
①PE	壁付接地コンセント2P
②PEET	壁付接地端子付きコンセント2P

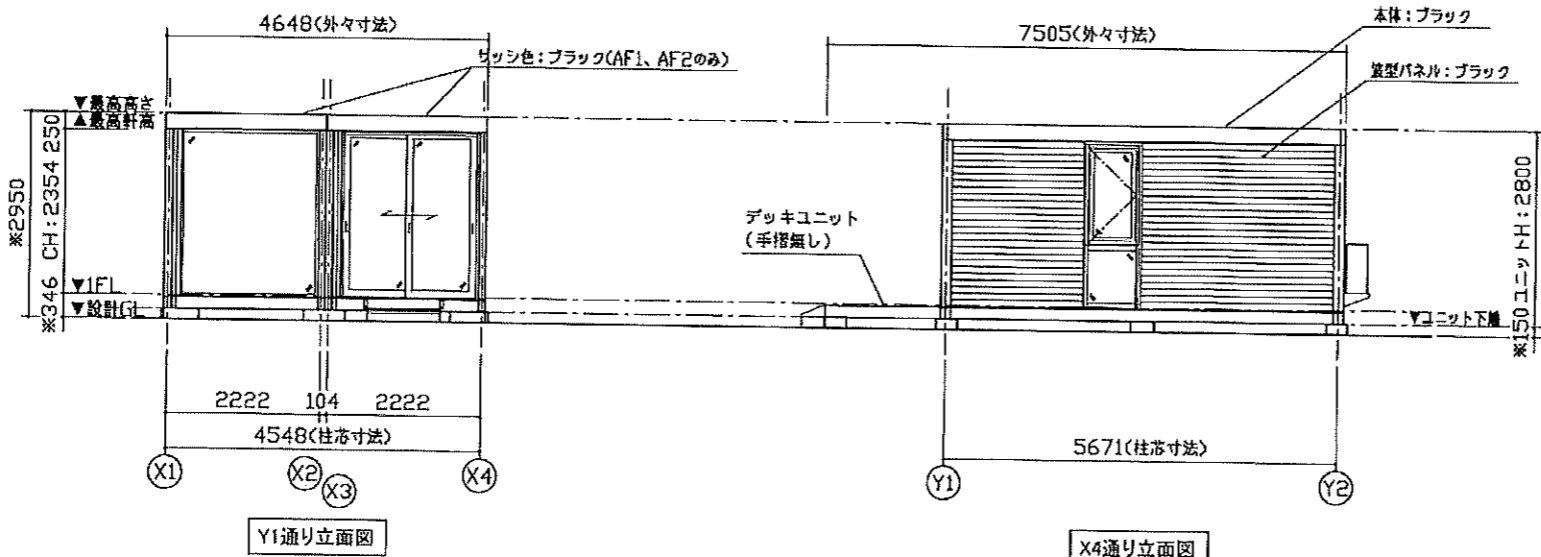

Y1通り立面図

X4通り立面図

面 積 表		㎡
建築面積		25.79
延床面積		25.79
本体: ブラック		9.6B 2.4/0.3
波板スチールパネル: ブラック	特 記	
本体シブ(外々、2のみ): ブラック		9.6B 2.4/0.3
波板スチールパネル: 特記ブラック		
デッキユニット フレームカラー: ブラック		
デッキカラー: ブラウン		

※基礎の高さは、現場により異なります

MOBILE SPACE by 三協フロンテア

承認	作図	縮尺	日付	工事名称	型式	お客様確認欄	図面番号
-	-	1:100 (A3)	21/—/—	MS1パッケージ SOHOスタイルプラン	57MS1(S)_2連棟_平屋建て(2.03)		A-00
				図面名称	設計番号		
				平面図・立面図・仕様表	設計番号+エリアコード		
						年 月 日	