



平面図

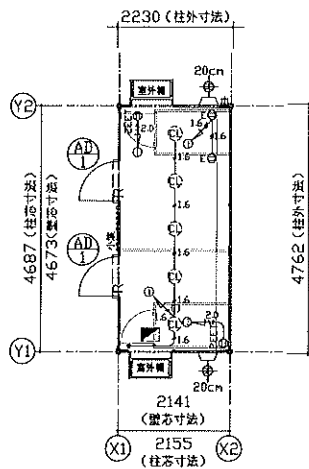

電気配線図

特 記	
本体外装色：Vパネル色	5Y 7/0.5
オフホワイト (X1, X2 通り壁面)	5Y 9/0.5
小波色：ホワイト	11G 8.8/0.2
ビクトグラム：マグネットサインシート	

AD-1 片開きフラッシュドア S用
※外開扉、本扉をR取手とする。

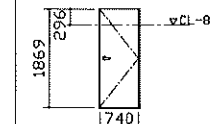


材質：アルミ
経緯：シリコン樹脂
線径：ペーパーハニカム構造、カラー樹脂付上
塗料：レバーハンドル、ドアチェーン


仕 様		
構造	鉄骨造	
屋根	仕上：ガルバリウム鋼板葺き 七=0.5	NM-B697
	断熱材：スチレンフォーム 七=30	
外部塗具	アルミサッシ	
庇	スチール W820×D100	
床	下地：構造用合板 七=12	
	断熱材：なし	
	仕上：長尺シート 七=2.5	
	掃除用排水溝：ステンレス	
外壁 (両面パネル)	外部仕上：カラー鋼板 七=0.27	NM-B697
	断熱材：スチレンフォーム 七=40	
	内部仕上：カラー鋼板 七=0.27	NM-B697
天井	下地：垂木 口22×35	
	仕上：化粧合板 七=4	
トイレブース	ライニング：スチール	
	パーティション：カラー鋼板複合パネル 七=25	NM-B697
	ドア金物：表示付スライドラッチ、グレビティヒンジ	

衛生設備・配管接続口仕様	
手洗器	手洗水栓：単水栓
	化粧鏡：360×940
大便器	水洗：ロータンク式
一次配管接続口	給水口：H1VP20 水栓ソケット (Rp3/4)
	排水口：VUI100 フレキシブルジョイント (ステンレスバンド締め)
	床排水口：VU50 フレキシブルジョイント (ステンレスバンド締め)

凡 例	
記号	名称
①	シーリングライト (人感センサー付き)
②	分電盤
•	スイッチ
⊙REL	壁付アース端子付接地コンセント2P (最高FL+2200)
⊙E	壁付アース付コンセント (最高FL+650)
20cφ	20cm換気扇
2.0	VVF2.0-2C + 1V1.6アース線
1.6	VVF1.6-3C
1.6	VVF1.6-2C

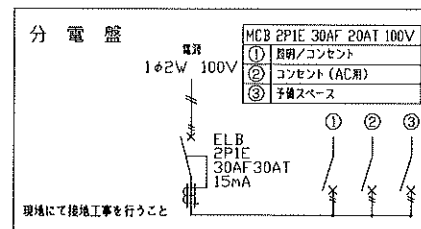

面 積 表		
延床面積	4,673×2,141	10.00㎡

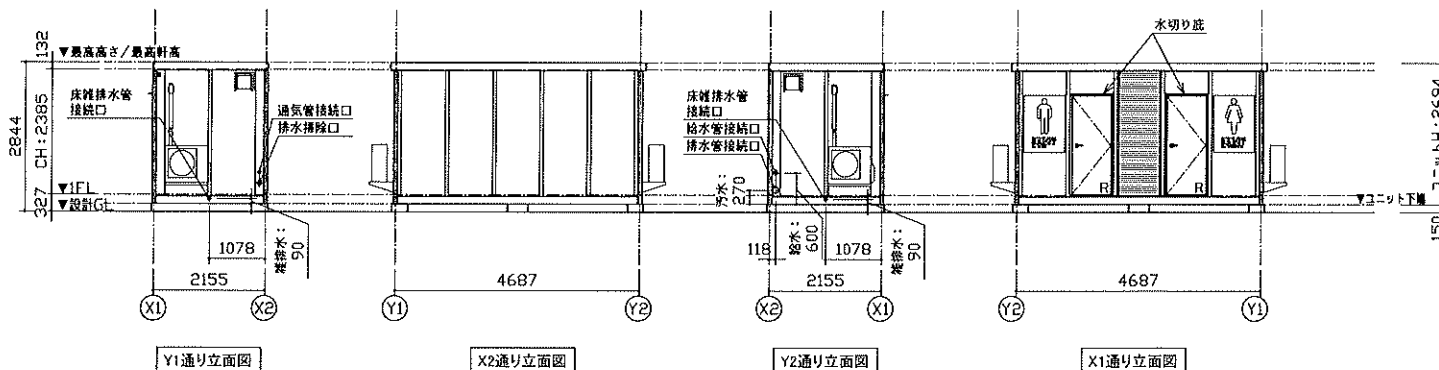


Y1通り立面図

X2通り立面図

Y2通り立面図

X1通り立面図

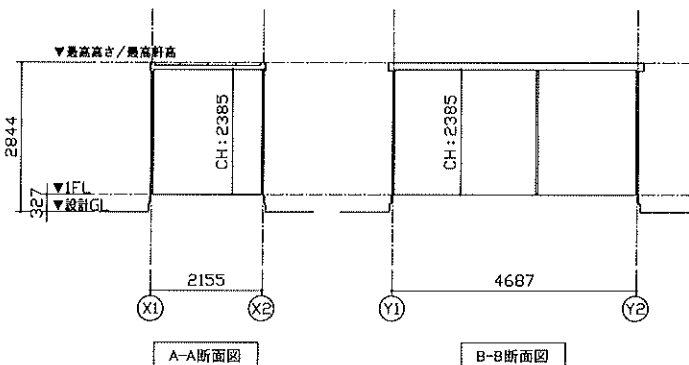

A-A断面図

B-B断面図

MOBILE SPACE by 三協アロントア

承認	作図	縮尺	日付	工事名称	型式	お客様認領	図面番号
-	-	1:100 (A3)	24/---/---	47 SANIT (男女用)	47MSL		A-00
				図面名称	設計番号		
				平面図・立面図・断面図・電気配線図・仕様表	設計番号+エリアコード		
						年 月 日	