



特 記	
塗装色: シルバー	3.8GY 6.4/0.7(近銀色)
AW-1 引違底 (H1000) S用	AD-1 片開きフラッシュド A 用
※外装部、本館もR取手とする。	
材質: アルミ 扉種: クレセント錠	材質: アルミ 扉種: シリコン錠
ガラス: FLS	格子: スーパーハニカム 裏面: カラー樹脂貼上
備考: ---	備考: レバーハンドル、ドアチェーン

仕 様	
構造	鉄骨造
屋根	仕上: ガルバリウム鋼板 厚さ t=0.5 断熱材: スチレンフォーム t=30
外部設備	アルミサッシ
庇	なし
床	下地: 構造用合板 t=12 断熱材: なし 仕上: フロアベイント
外壁 (集合パネル)	外部仕上: カラー鋼板 t=0.27 断熱材: スチレンフォーム t=40 内部仕上: カラー鋼板 t=0.27
天井	下地: 蓋木 口22×35 仕上: 化粧合板 t=4
シックハウス 対策	・壁・床・天井・建具仕上げに用いる建築材料はすべてF☆☆☆☆、または相当耐炎外の材料を使用する ・天井裏などへの措置については、天井裏・床裏・壁・取納に用いる建築材料はF☆☆☆☆を使用する

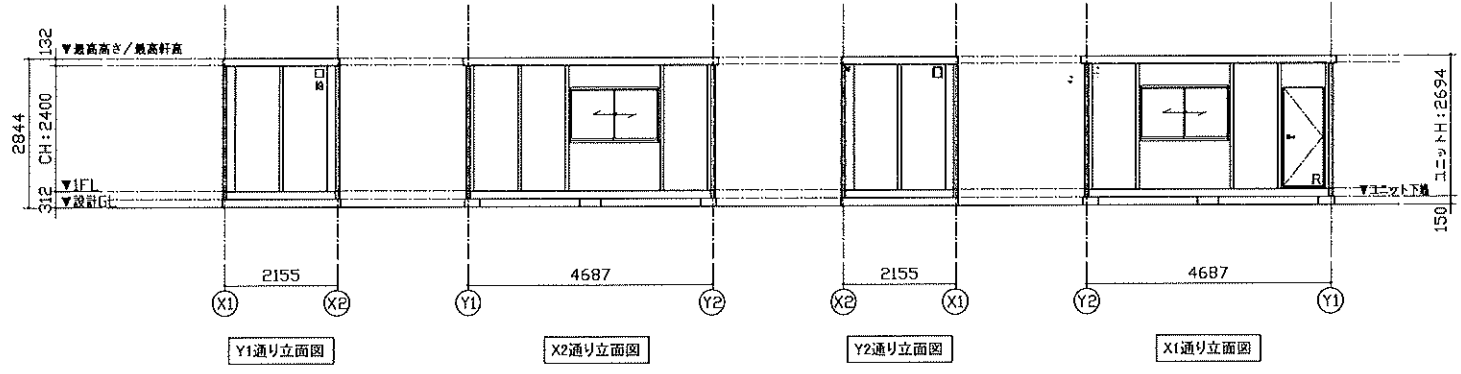

凡 例	
記号	名称
LED	LEDベースライト4000lm(直付)
分電盤	分電盤
3	3路スイッチ
2EET	雙付アース端子付接地コンセント2P (FL+2105)
2E	雙付アース付コンセント2P (FL+290)
φ100	φ100換気扇
φ100	φ100給気口 ※スリムフード
20	VVF2.0-2C + IV1.6アース線
1.5	VVF1.6-3C

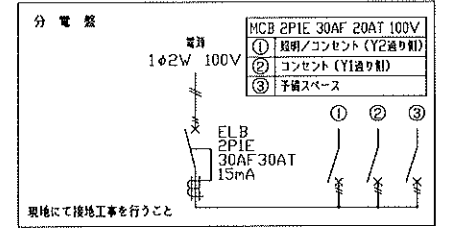

面 積 表	
延床面積	4.673×2.141 10.00㎡

MOBILE SPACE by 三協フロンテア

承認	作図	縮尺	日付	工事名称	型式	お客様認印	図面番号
-	-	1:100 (A3)	24/---	ドア標準プラン	47MSL		A-00
				図面名称	設計番号	年月日	
				平面図・立面図・断面図・電気配線図・仕様表	設計番号+エリアコード		