



特 記	
塗装色: シルバー	3.8GY 6.4/0.7(近似色)
AW-1 引違窓 (H1000) S用	AD-1 引戸 S用
材質: アルミ ガラス: FL5	材質: アルミ ガラス: FL5(下部F4)
規格: -	規格: 仕様

仕 様	
構造	鉄骨造
屋根	仕上: ガルバリウム鋼板葺き t=0.5 断熱材: スチレンフォーム t=30
外部壁	アルミサッシ
庇	なし
床	下地: 構造用合板 t=12 断熱材: なし 仕上: フロアペイント
外壁 (真鍮パネル)	外部仕上: カラー鋼板 t=0.27 断熱材: スチレンフォーム t=40 内部仕上: カラー鋼板 t=0.27
天井	下地: 垂木 口22×35 仕上: 化粧合板 t=4
シックハウス 対策	・壁・床・天井・建具仕上に用いる建築材料はすべてF☆☆☆☆、または規制対象外の材料を使用する ・天井裏などへの措置については、天井裏・床裏・壁・取付けに用いる建築材料はF☆☆☆☆を使用する

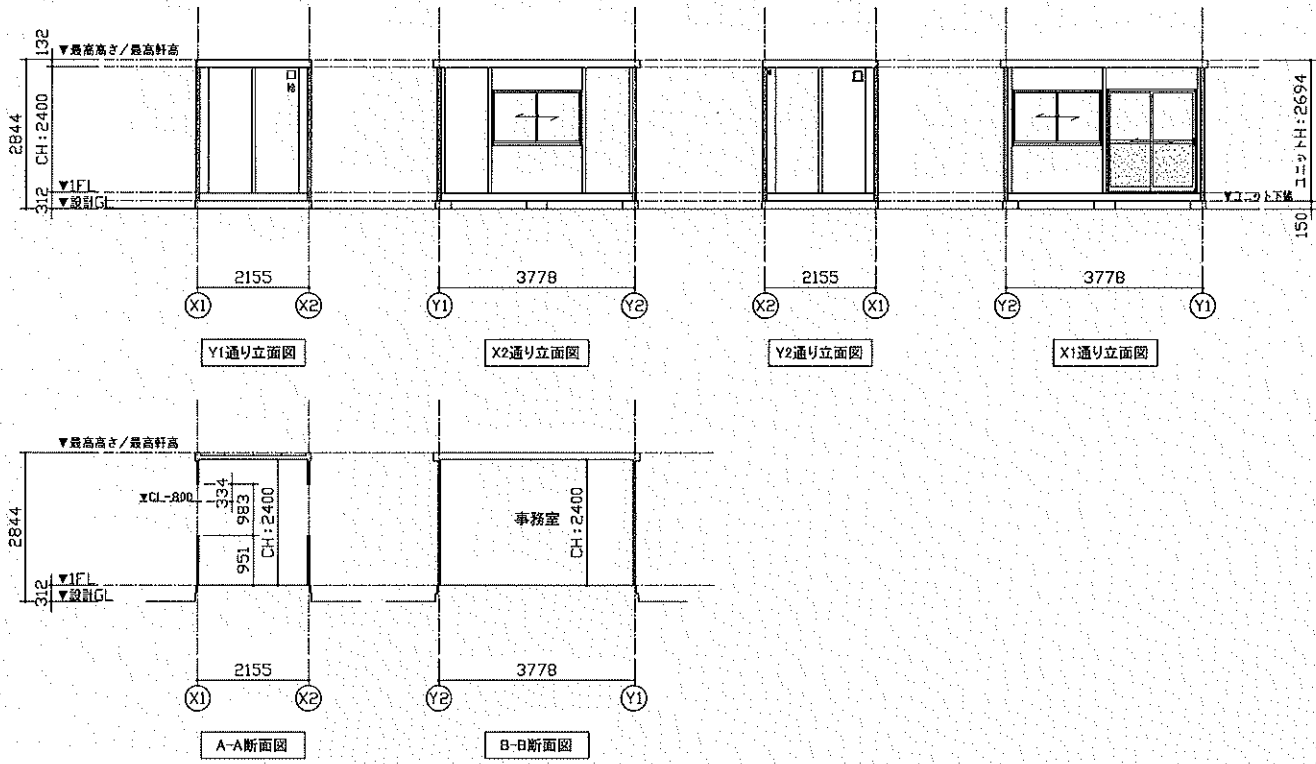

凡 例	
記号	名称
	LEDベースライト4000lm(直付)
	分電盤
	3路スイッチ
	壁付アース端子付接地コンセント2P (FL+2105)
	壁付アース付コンセント2P (FL+2190)
	φ100換気扇
	φ100給気口 ※スリムフード
	VVVF2.0-2C + 1V1.6アース線
	VVVF1.6-3C

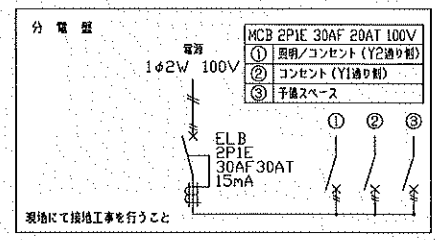

面 積 表	
延床面積	3,764×2,141 8.05㎡

MOBILE SPACE by 三協アロージャ

承認	特図	縮尺	日付	工事名称	型式	お客様確認	図面番号
-	-	1:100 (A3)	24/—/—	引戸標準プラン	38MSL		A-00
				図面名称	設計番号		
				平面図・立面図・断面図・電気配線図・仕様表	設計番号+エリアコード		
						年 月 日	