


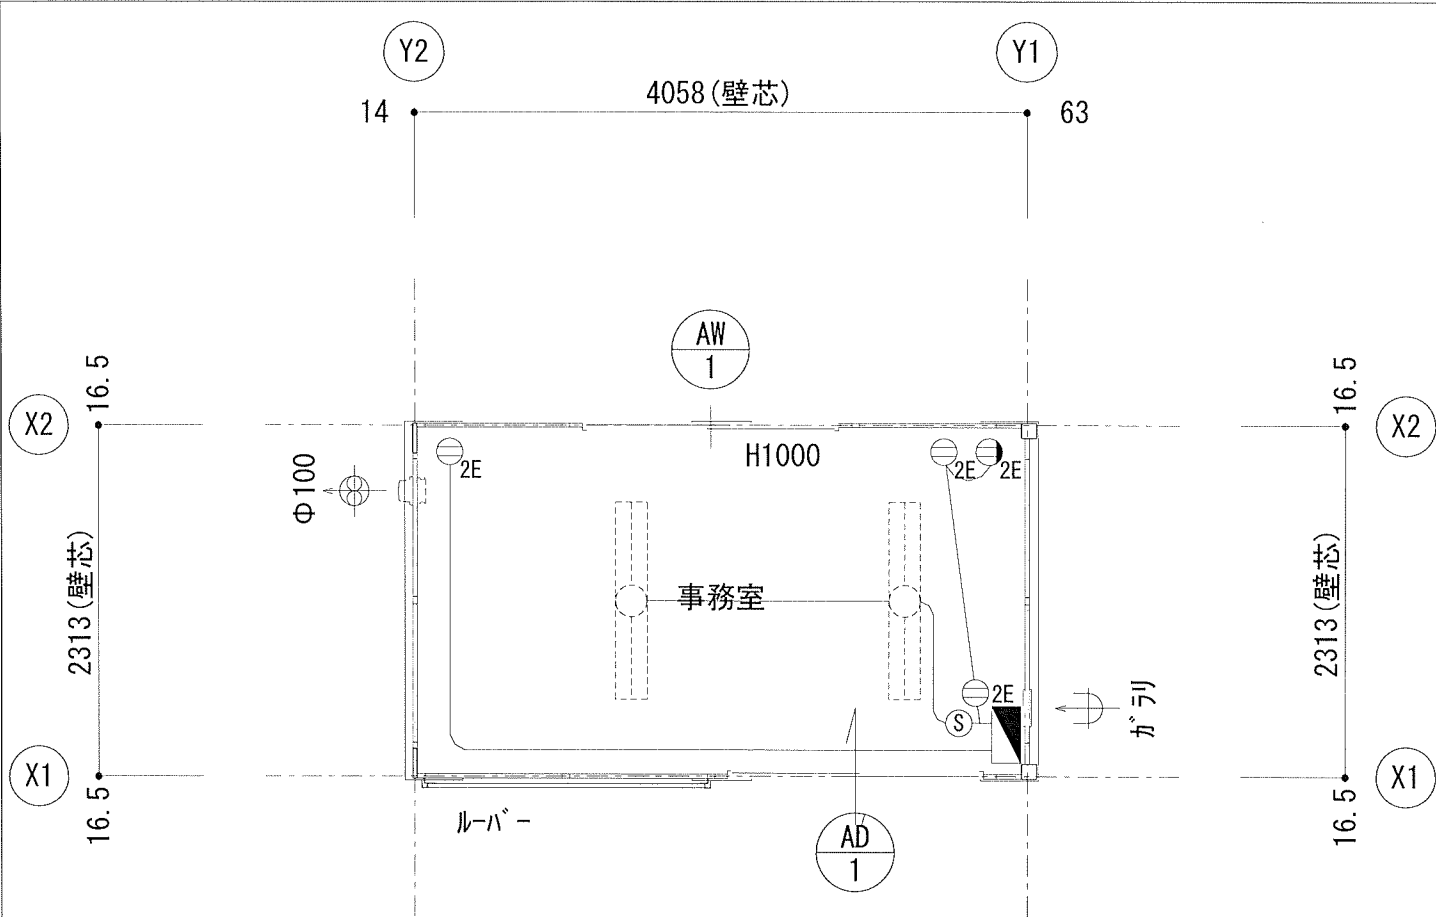
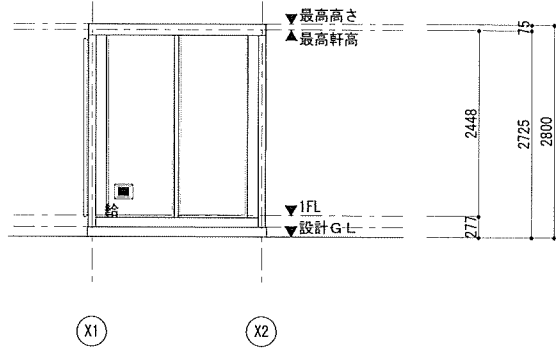


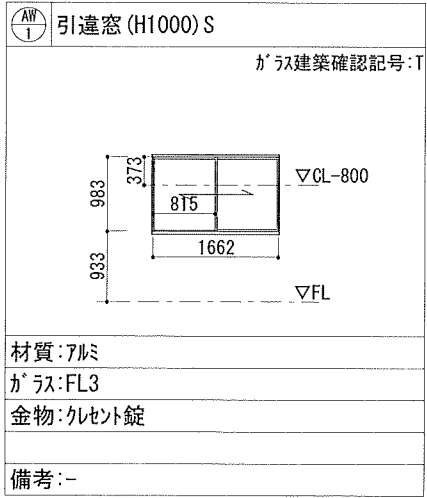


1階平面図

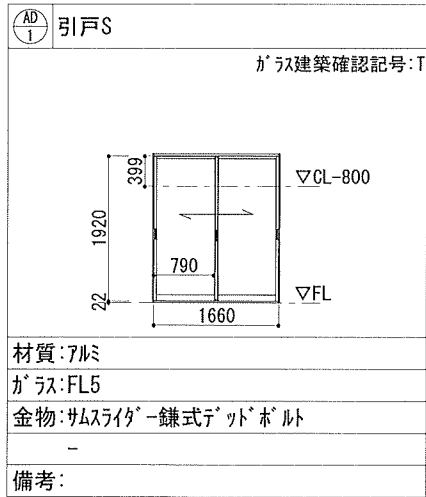


Y1通り立面図

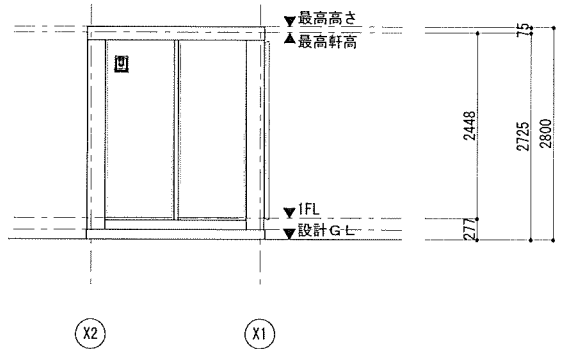

Y2通り立面図

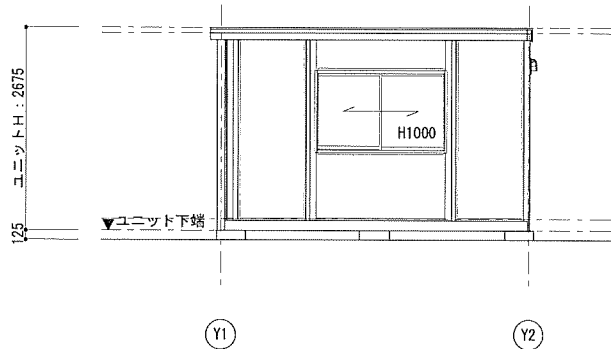

X2通り立面図

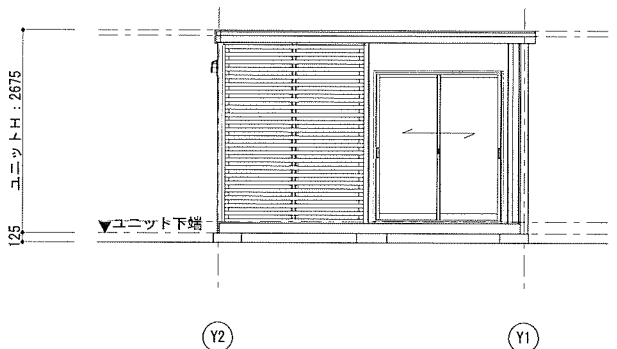

X1通り立面図

MOBILE SPACE by 三協フロンテア

承認

担当

製図

縮尺

1/100 (A3)

日付

2025/12/26

工事名称

図面名称

平面図のみ1/50

型式

1F:CT-J(リユース32,41)41(S)

建築番号

0000000-XX-00

お客様確認欄

年 月 日

図面番号

A-01