



平面図

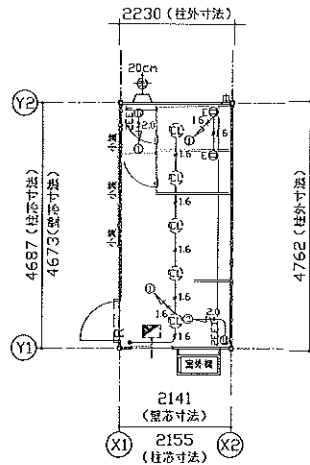

電気配線図

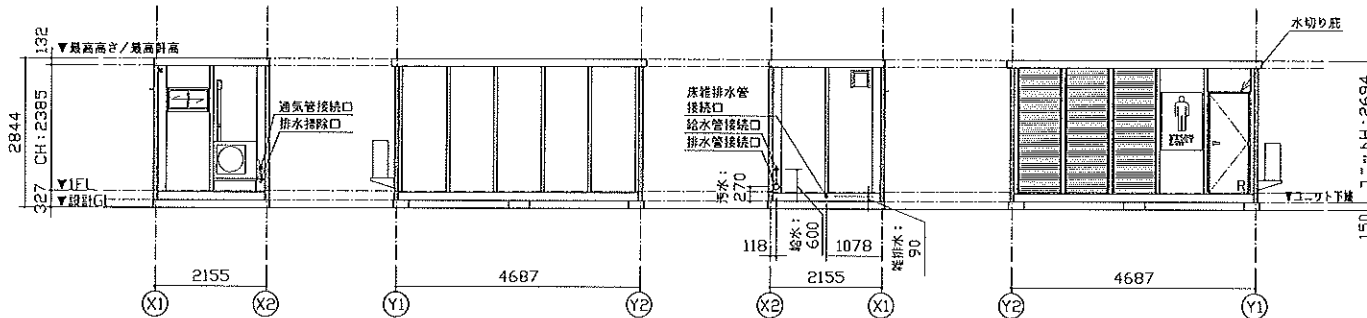


Y1通り立面図

X2通り立面図

Y2通り立面図


X1通り立面図

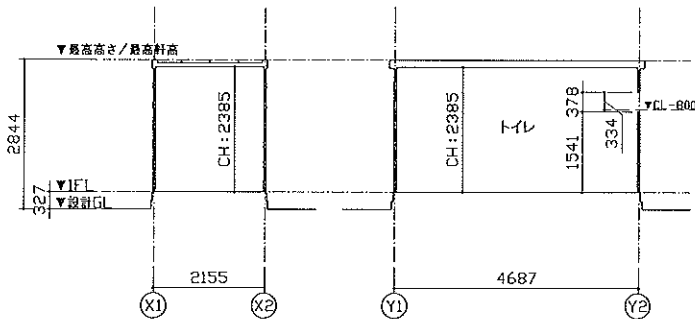

A-A断面図

B-B断面図

特 記	
本体外装色: Quoブルー	9.1B 2.8/1.6
オフホワイト (X1, X2 通り壁面)	5Y 9/0.5
小装色: ホワイト	1.1G 8.8/0.2
ピットGRAM: マグネットサインシート	

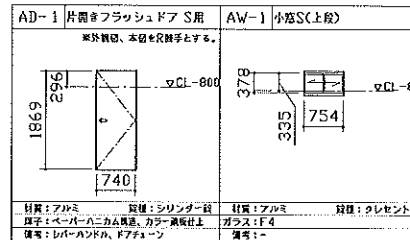


材質: アルミ	取付: ランダム	材質: アルミ	取付: プレセント
取付: エンビニカニカ取付	取付: カラー取付	取付: カラー	取付: カラー
取付: エンビニカニカ取付	取付: カラー取付	取付: カラー	取付: カラー

仕 様	
構造	鉄骨造
屋根	仕上: ガルバリウム鋼板厚さ t=0.5 断熱材: スチレンフォーム t=30
外部装具	アルミサッシ
庇	スチール W820×D100
床	下地: 構造用合板 t=12 断熱材: なし 仕上: 長尺シート t=2.5 掃除用排水溝: ステンレス
外壁 (壁合パネル)	外部仕上: カラー鋼板 t=0.27 NM-B697 断熱材: スチレンフォーム t=40 内部仕上: カラー鋼板 t=0.27 NM-B697
天井	下地: 垂木 口22×35 仕上: 化粧合板 t=4
トイレ ブース	ライニング: スチール パーティション: カラー鋼板複合パネル t=25 NM-B697 ドア金物: 表示付スライドラッチ、グレディビンジ

衛生設備・配管接続口 仕様	
手洗器	手洗水栓: 単水栓 化粧箱: 360×940
大便器	水洗: ロータンク式
一次配管 接続口	給水口: HIVP20 水栓ソケット (Rp3/4) 排水口: VU100 フレキシブルジョイント (ステンレスバンド締め) 底性排水口: VU50 フレキシブルジョイント (ステンレスバンド締め)

凡 例	
記号	名称
①	シーリングライト
②	分電盤
•	スイッチ
⊙EECT	壁付アース端子付接地コンセント2P (最高FL+2200)
⊙E	壁付アース付コンセント (最高FL+650)
φ200mm	20cm換気扇
2.0mm	VVF2.0-2C + IV1.6アス線
1.6mm	VVF1.6-3C
1.6mm	VVF1.6-2C

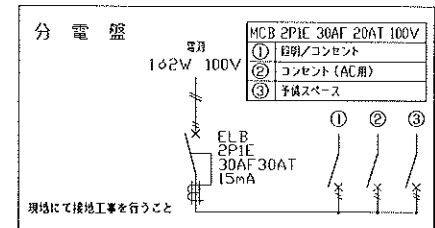

面 積 表	
延床面積	4.673×2.141 10.00m <sup>2</sup>

MOBILE SPACE by 三協エレクトロ

承認	作図	縮尺	日付	工事名称	型式	お客様印欄	図面番号
-	-	1:100 (A3)	24/—/—	47 SANIT (男性用5型)	47MSL		A-00
				図面名称	設計番号		
				平面図・立面図・断面図・電気配線図・仕様表	設計番号+エリアコード		
							年 月 日