
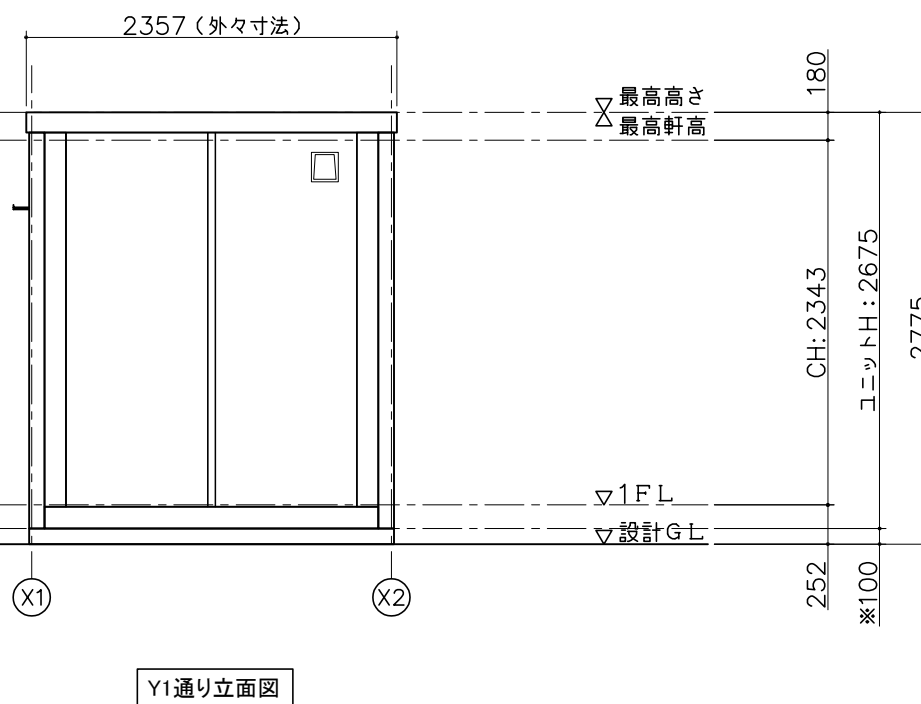
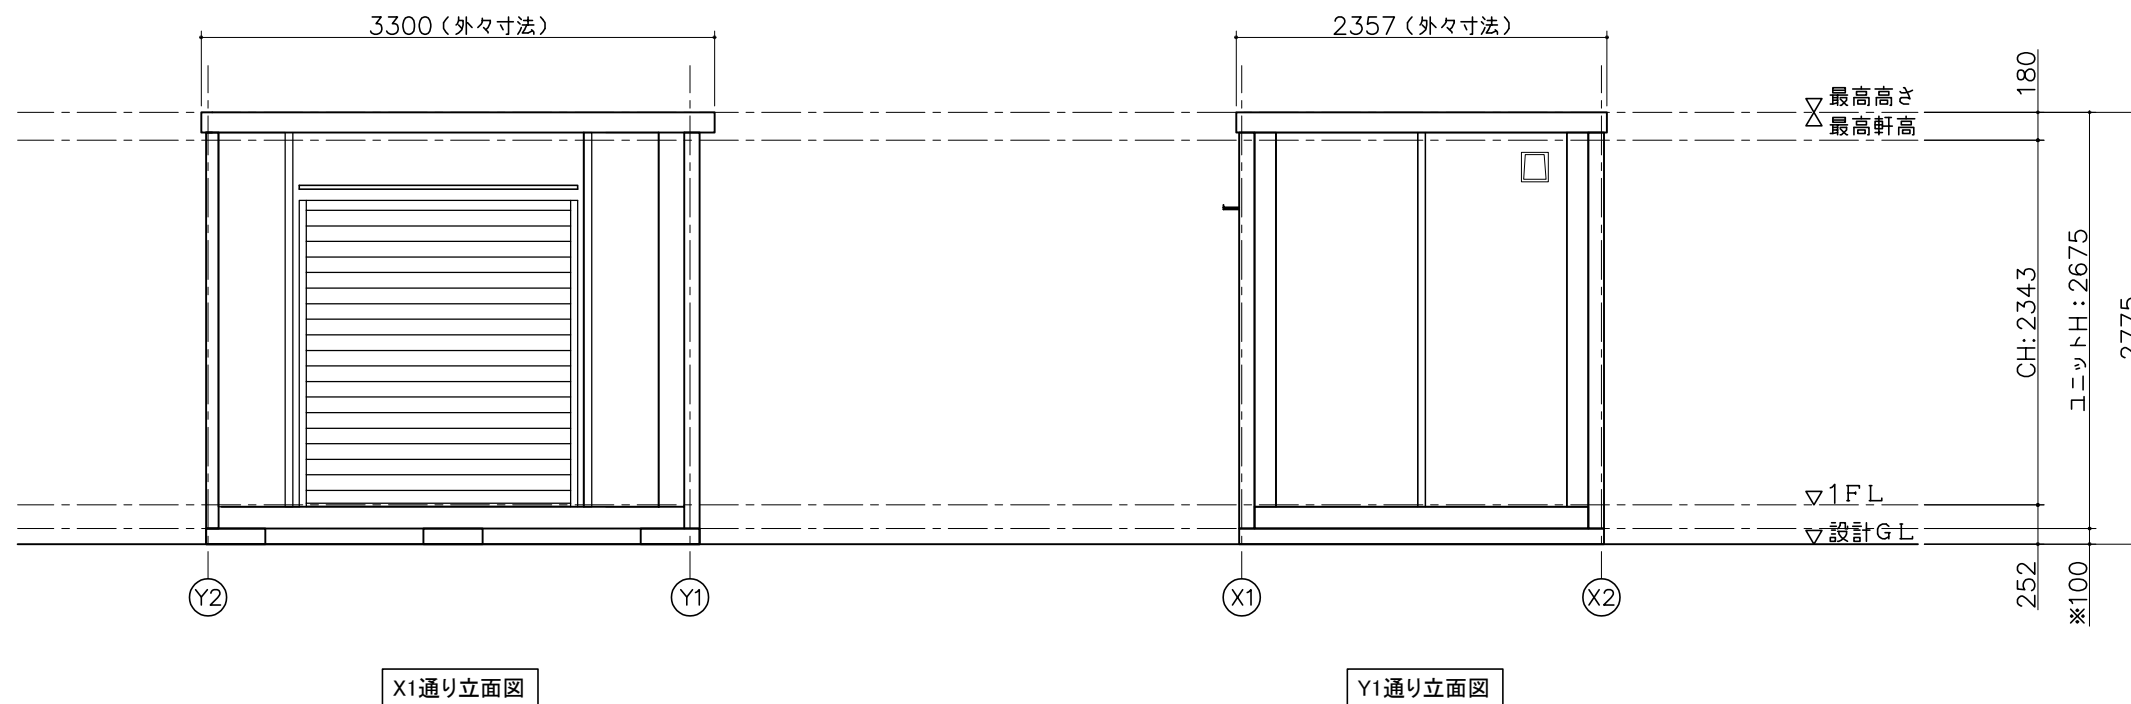
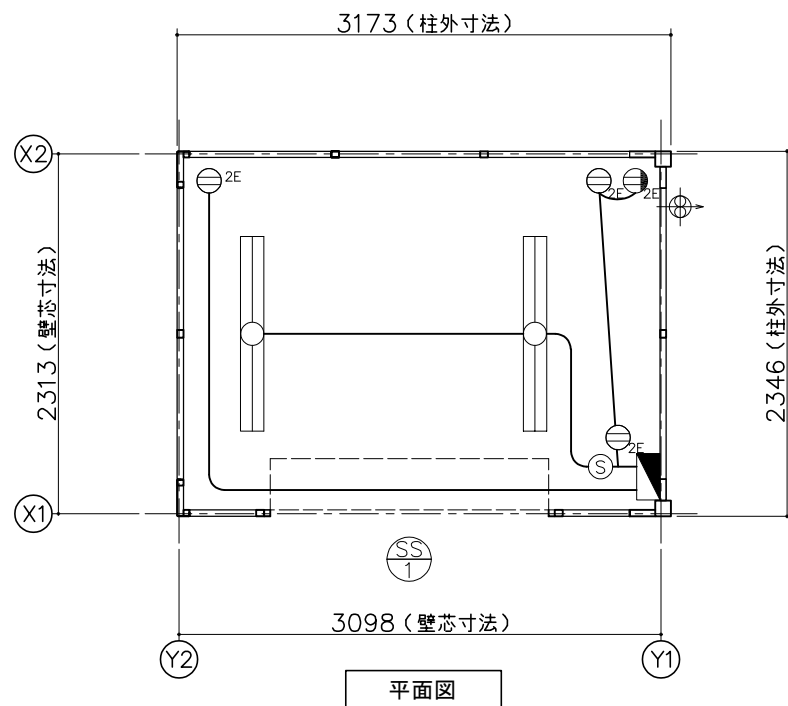
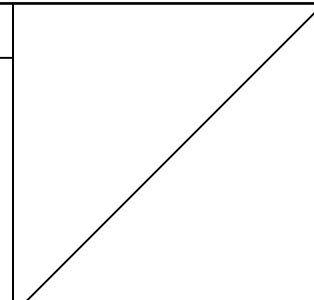


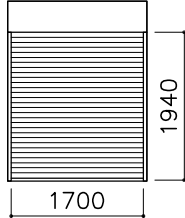


※現場により異なります

仕 様	
寸法	L3300×W2357×H2675（外々寸法）
構造	鉄骨造
屋根	ガルバリウム鋼板葺き t=0.5
	断熱材：スチレンフォーム t=25
天井	下地：合板 t=12
	仕上：化粧合板 t=4
床	下地：合板 t=12
	仕上：フロアペイント
壁 （複合パネル）	外壁：カラー鋼板 t=0.27
	断熱材：スチレンフォーム t=25
	内壁：カラー鋼板 t=0.27
電気	照明器具（32W×2灯）2基、パイプファンφ100
	漏電ブレーカー（30A）、ブレーカー（20A×2）
外部建具	軽量シャッター（内巻） 開口：W1700×H1940

建 具 表 (外 観)	
 軽量シャッター (内巻)	
	

凡 例		
記号	名称	仕様
	換気扇	パイプファン φ100
	照明器具	FL-32W×2灯
	分電盤	別図に示す
	スイッチ	1P 300V 10A
	天井付けコンセント	15A×口数 125V
	壁付けコンセント	2口の合計15Aまで 125V

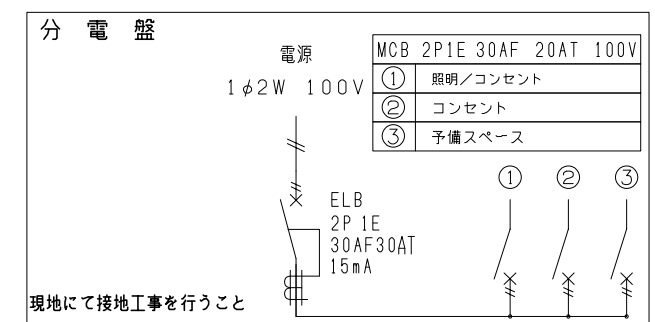

面 積 表		
延床面積	3,098×2,313	7.16 m ²

MOBILE SPACE by 三協フロンテア	承認 -	作図 -	縮尺 1:50 (A3)	日付	工事名称	型式	お客様確認欄 年 月 日	図面番号 A-00
				--/--/--	標準図	CT-32JP		
				図面名称	設計番号			
					平面図・立面図・電気配線図・仕様表	ホームページ		