

AD 1	両開きドア (H1800) S
材質: アルミ ガラス: 親 FL5 / 子 FL5 金物: ステンレス・ドアアラザ・フランス落し パーハンドル, 本締錠 備考: (内) サムターン / (外) シリカゲル	


AW 1	引違窓 (H1300) S
材質: アルミ ガラス: FL5 金物: クレセント錠 備考: 網戸	

■ 建物面積	
建築面積	25.99 m ²
1階床面積	25.99 m ²
延べ床面積	25.99 m ²

照明設備 凡例	
記号	名称
	蛍光灯バースライト(埋込形) 32W×2

■ 建物概要	
建物用途	(主用途) 事務所 (従用途)
階数	平屋
最高軒高	2.75 m
最高高さ	2.83 m

換気給気設備 凡例	
記号	名称
	20cm換気扇 引き紐スイッチ 樹脂性フット
	ガラリ155x205給気口

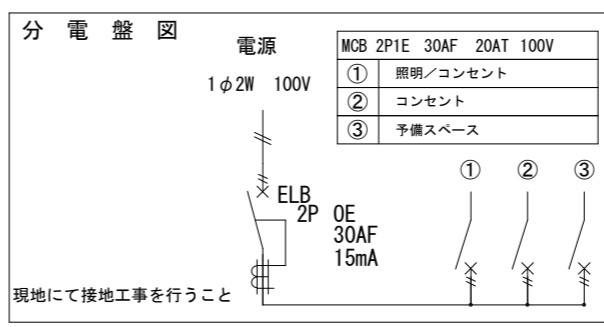

回路②の7-ス線は、途中で回路①の7-ス配線に合流。
7-ス線は、全て1.6mmの物を使用。

凡 例		
名称	記号	仕様
照明器具		LEDベースライト
分電盤		別図に示す
天井付けコンセント		15A×口数 125V
壁付けコンセント		2口の合計15Aまで 125V
スイッチ		3路スイッチ 300V 10A
電 線		VV-F1.6-3C ただし 1Cは7-ス線
		VV-F2.0-3C ただし 1Cは7-ス線
		VV-F1.6-3C

各コンセント・照明は7-ス付です。

■ 内部仕様								
階数	室名	床			天井			
		下地	仕上/寸法/色	品名/品番/メーカー	仕上/寸法/色	下地	仕上/寸法/色	品名/品番/メーカー
1階	事務室	構造用合板t=12	707バイント	-	ガラ鋼板 t=0.27 Vn 紺色	木下地24mm	化粧合板 t=4.0	
備考		<シックハウス対策> ・壁、床、天井、建具仕上げに用いる建築材料はすべてF☆☆☆☆、または規制対象外の材料を使用する。 ・天井裏などへの措置については、天井裏、床裏、壁、収納に用いる建築材料はすべてF☆☆☆☆、または規制対象外の材料を使用する。						
認定番号		ガラ鋼板: 不燃NM-8697 硬質木片セメント板: 準不燃H12建設省告示1401号 石膏ボード: 不燃NM-8619 石膏ボード: 準不燃QM-9828 化粧石膏ボード (天井): 不燃NM1864 化粧石膏ボード (壁): 準不燃QM-9824 防水石膏ボード: 不燃NM-9639 普通硬質石膏ボード: 不燃NM-9645 化粧珪藻土板: 不燃NM-8578 ロッカー化粧吸音板: 不燃NM-8599 ヒート反射: 準不燃QM-9410						

■ 外部仕様		
名称	仕様	色
屋根	仕上: 金属折板 t=0.5 断熱材: スチレンフォーム t=25	(不燃NM-8697)
雨樋	軒樋: 鋼板t=1.6+塗装 縦樋: カラ塩ビ管	ストーングレイ
庇	コバ イザ - W1760	ストーングレイ
外壁 (複合バ 紺)	外部仕上: ガラ鋼板t=0.27 断熱材: スチレンフォームt=25 内部仕上: ガラ鋼板t=0.27	(不燃NM-8697)
塗装	鉄部見え掛かり: 錆止め 一液型エポキシ樹脂下塗り塗装	(不燃NM-8697)
外部建具	7mmサッシ	シルバー-3.8GY6.4/0.7
横ルバー	人工木材 珪藻土塗装	サンディ 10YR4/2

MOBILE SPACE by **三協プロテア**

承認	担当	製図	縮尺 1/100 (A3)	工事名称 おしゃれCT-54J サンプル	型式 1F:CT-54J(S)	お客様確認欄 年 月 日	図面番号 A-01
		中台	日付 2024/03/07	図面名称 サンプル図	設計番号 20240306		