



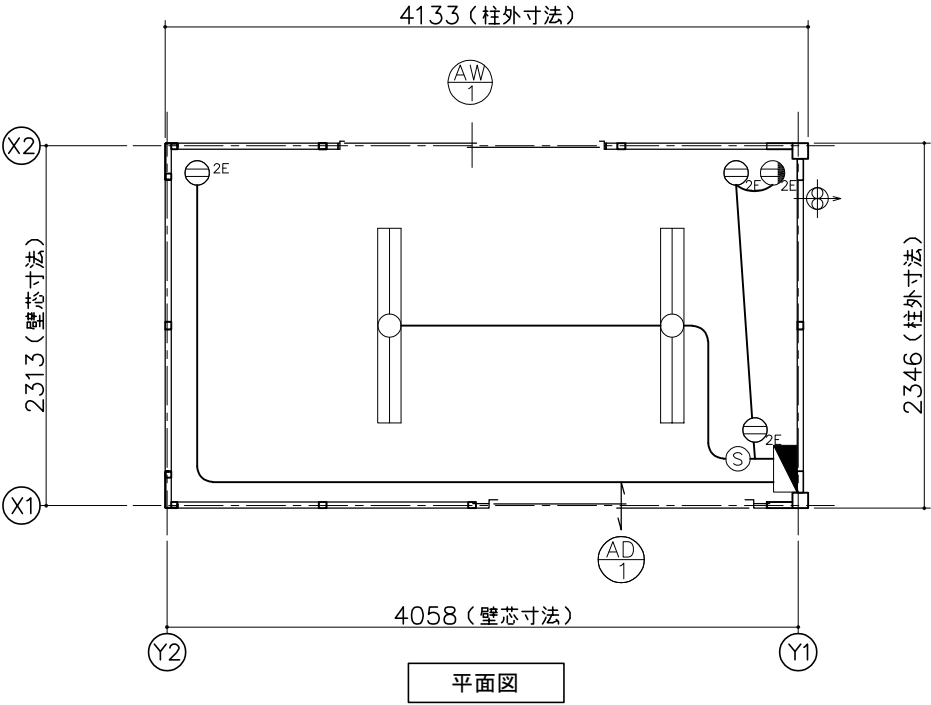

平面図

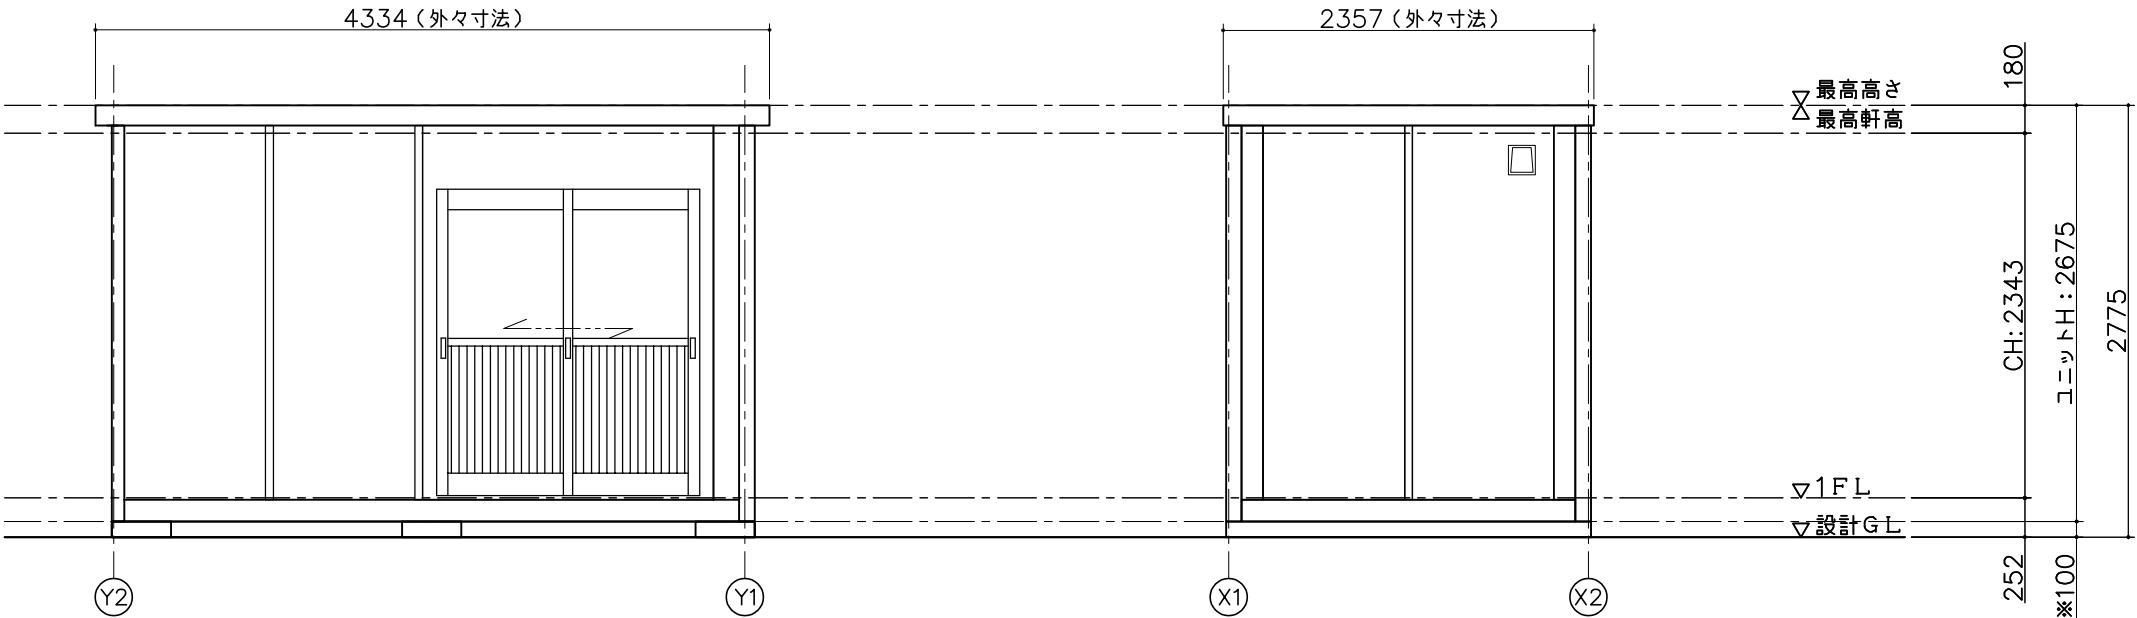

X1通り立面図


Y1通り立面図

※現場により異なります

仕 様	
寸法	L4334×W2357×H2675（外々寸法）
構造	鉄骨造
屋根	ガルバリウム鋼板葺き t=0.5
	断熱材：スチレンフォーム t=25
天井	下地：合板 t=12
	仕上：化粧合板 t=4
床	下地：合板 t=12
	仕上：フロアペイント
壁 （複合パネル）	外壁：カラー鋼板 t=0.27
	断熱材：スチレンフォーム t=25
	内壁：カラー鋼板 t=0.27
電気	照明器具（32W×2灯）2基、パイプファンφ100
	漏電ブレーカー（30A）、ブレーカー（20A×2）
外部建具	アルミサッシ

建 具 表（ 外 観 ）	
引戸	引違窓（H1000）
施錠：サムスライダ-鍵式アッドボルト	施錠：クレセント

凡 例		
記号	名称	仕様
	換気扇	パイプファン φ100
	照明器具	FL-32W×2灯
	分電盤	別図に示す
	スイッチ	1P 300V 10A
	天井付けコンセント	15A×口数 125V
	壁付けコンセント	2口の合計15Aまで 125V

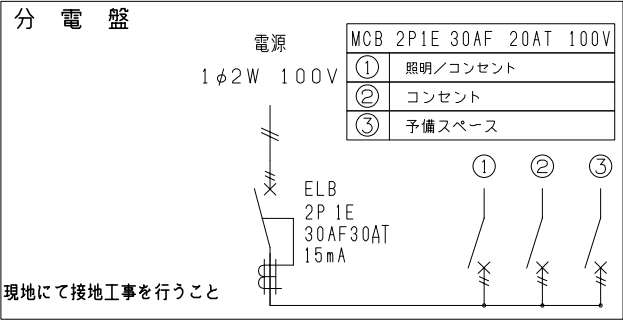

面 積 表		
延床面積	4.058×2.313	9.38㎡

MOBILE SPACE by 三協フロンテア	承認	作図	縮尺	日付	工事名称	型式	図面番号 A-00
	-	-	1:50 (A3)	--/--/--	引戸仕様標準図	CT-41J	
					平面図・立面図・電気配線図・仕様表	ホームページ	