



平面図

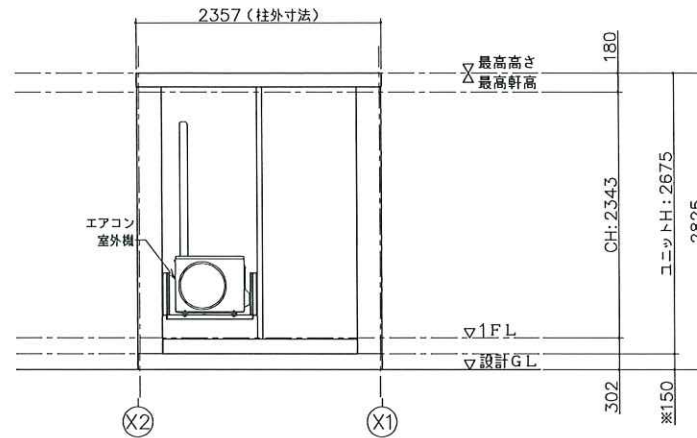

Y2 通り立面図

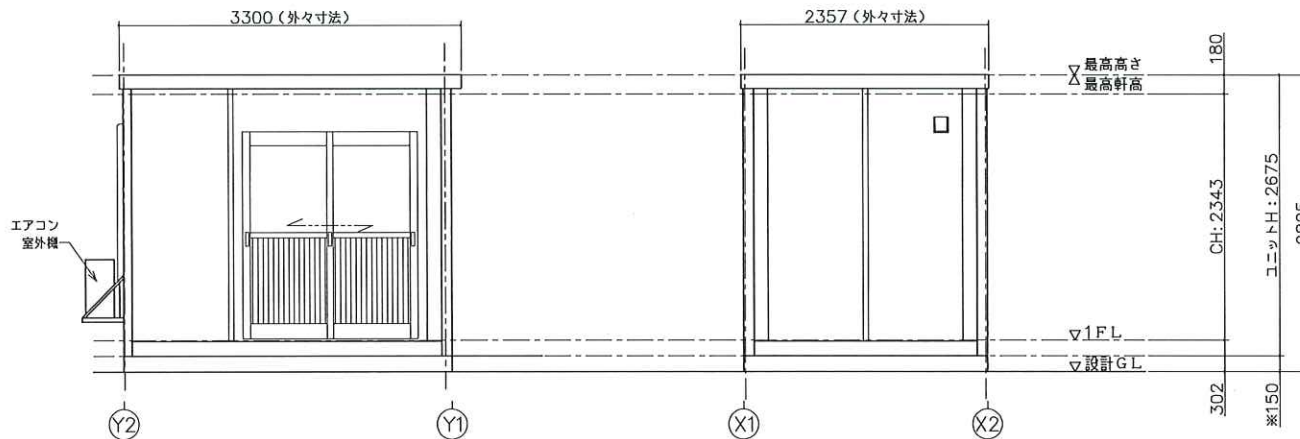


X1 通り立面図

Y1 通り立面図

仕様	
寸法	L3300×W2357×H2675 (外寸法)
構造	鉄骨造 (軽量鉄骨造)
屋根	金属折板張り t=0.5mm
天井	化粧合板張り t=4
床	構造用合板張り t=12 仕上: フロアベイント
壁 (複合パネル)	外壁: カラー鋼板 断熱材: スチレンフォーム t=25 内壁: カラー鋼板
電気	照明器具 (32W×2灯) 2基, 換気扇10cm 漏電ブレーカー (30A)、ブレーカー (20A×2)
外部設備	アルミサッシ

建具表 (外観)	
AD1 引戸	AW1 引違窓 (H1000)
フロートガラスt=3mm	フロートガラスt=3mm

凡 例		
記号	名称	仕様
	換気扇	φ100 パイプファン
	照明器具	FL-32W×2灯
	分電盤	別図に示す
	スイッチ	1P 300V 10A
	天井付けコンセント	15A×口数 125V
	壁付けコンセント	2口の合計15Aまで 125V

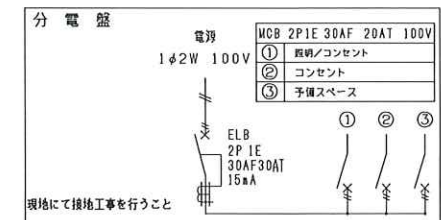

面積表	
延床面積	3,098×2,313 7.16㎡

※現場により異なります

MOBILE SPACE by **三協アロテア**

承認	作図	縮尺	日付	工事名称	型式	お客様確認欄	図面番号
-	-	1:50 (A3)	-/-/-	標準図 図面名称 平面図・立面図・電気配線図・仕様表	CT-32J 設計番号 ホームページ		A-00
							年月日