



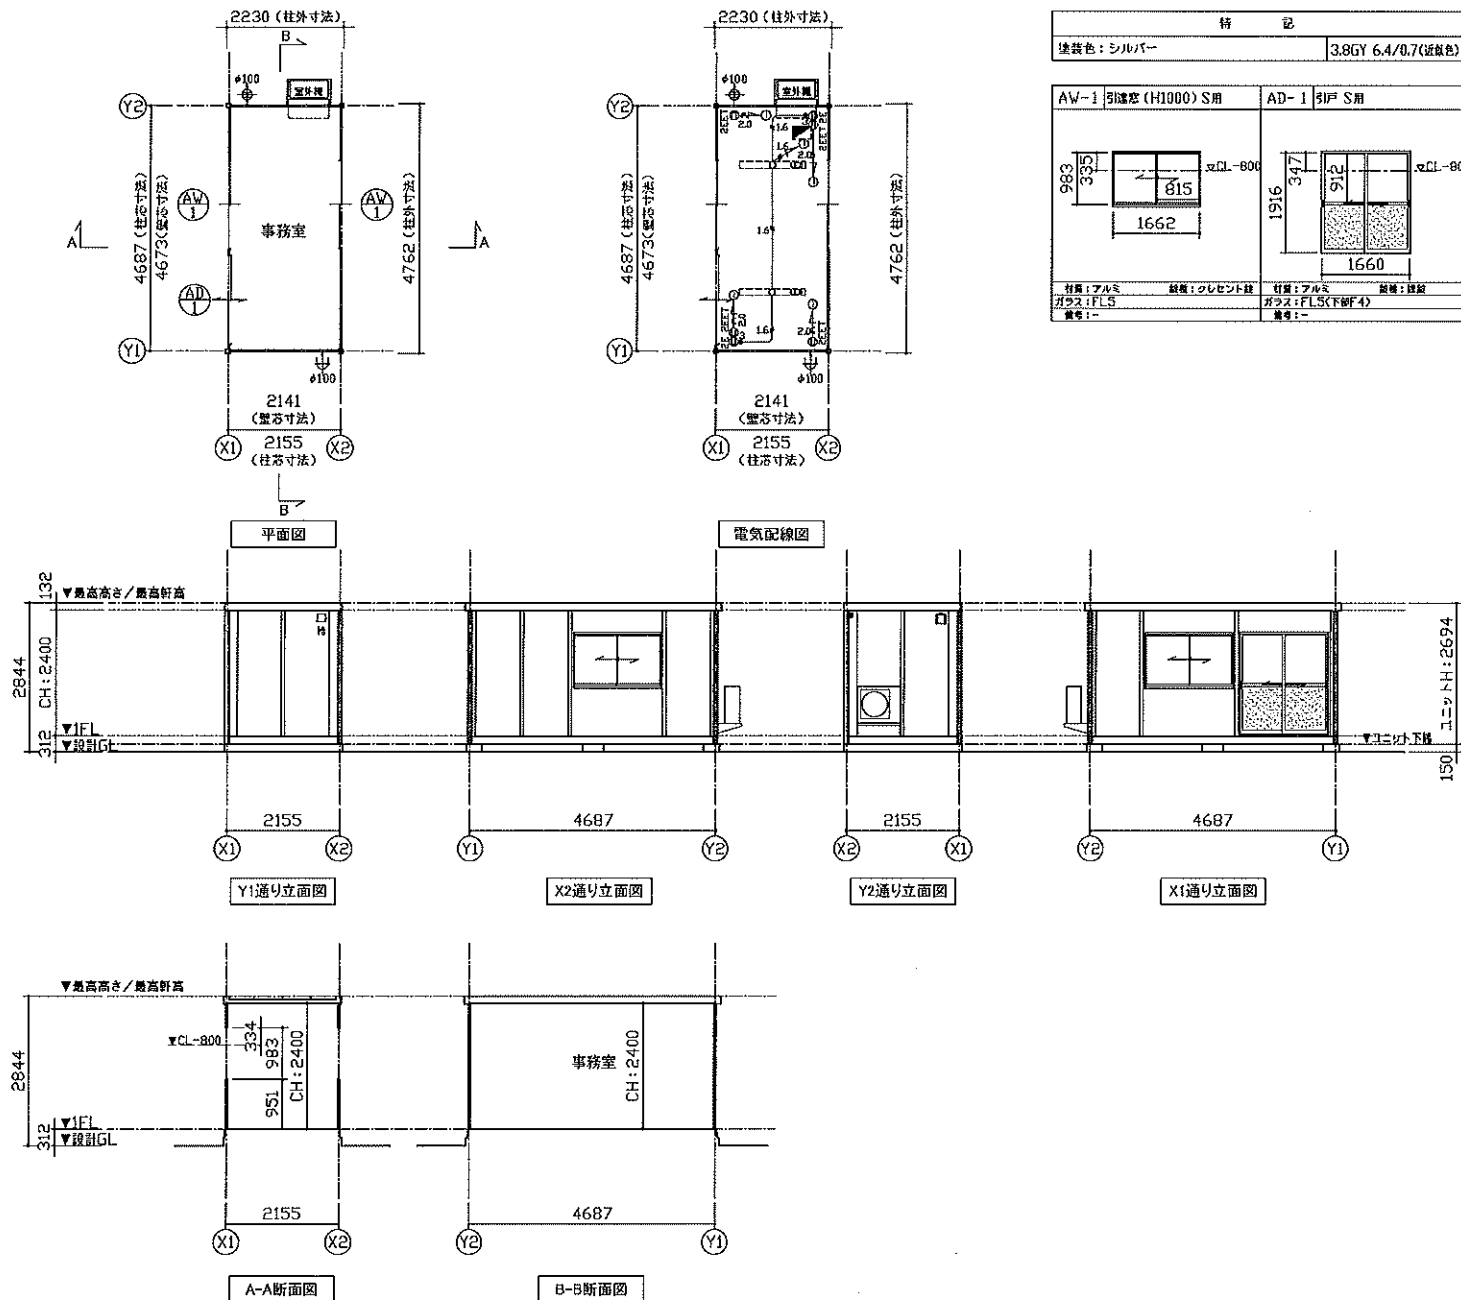

材 質	
塗装色: シルバー	3.8GY 6.4/0.7(近銀色)
AW-1 引違窓 (H1000) S用	AD-1 引戸 S用
材質: アルミ ガラス: FLS 番号: -	材質: アルミ ガラス: FLS(下部F4) 番号: -

仕 様		
構造	鉄骨造	
屋根	仕上: ガルバリウム鋼板葺き $t=0.5$ 断熱材: スチレンフォーム $t=30$	NM-8697
外部建具	アルミサッシ	
庇	なし	
床	下地: 構造用合板 $t=12$ 断熱材: なし 仕上: フロアベイント	
外壁 (壁かパネル)	外部仕上: カラー鋼板 $t=0.27$ 断熱材: スチレンフォーム $t=40$	NM-8697
	内部仕上: カラー鋼板 $t=0.27$	NM-8697
天井	下地: 断木 $\phi 22 \times 35$ 仕上: 化粧合板 $t=4$	
シックハウス 対策	・壁・床・天井・換気仕上りに用いる換気材料はすべて F☆☆☆☆、または規制対象外の材料を使用する ・天井裏などの措置については、天井裏・床裏・壁・ 取付けに用いる建築材料はF☆☆☆☆を使用する	

凡 例	
記号	名称
	LEDベースライト4000lm(直付)
	分電盤
	3路スイッチ
	壁付アース端子付接地コンセント2P (FL+2105)
	壁付アース付コンセント2P (FL+2190)
	$\phi 100$ 換気扇
	$\phi 100$ 給気口 ※スリムフード
	VVF2.0-2C + IV1.6アース線
	VVF1.6-3C

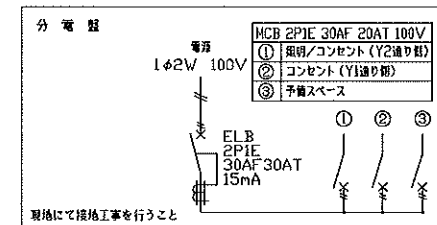

面 積 表		
延床面積	4.673×2.141	10.00 m ²

MOBILE SPACE by 三協アロント

承認	作図	縮尺	日付	工事名称	型式	お客様確認	図面番号
-	-	1:100 (A3)	24/---/---	引戸標準プラン AC付	47MSL		A-00
				立面名称	設計番号		
				平面図・立面図・断面図・電気配線図・仕様表	設計番号+エリアコード		
						年 月 日	