



平面図

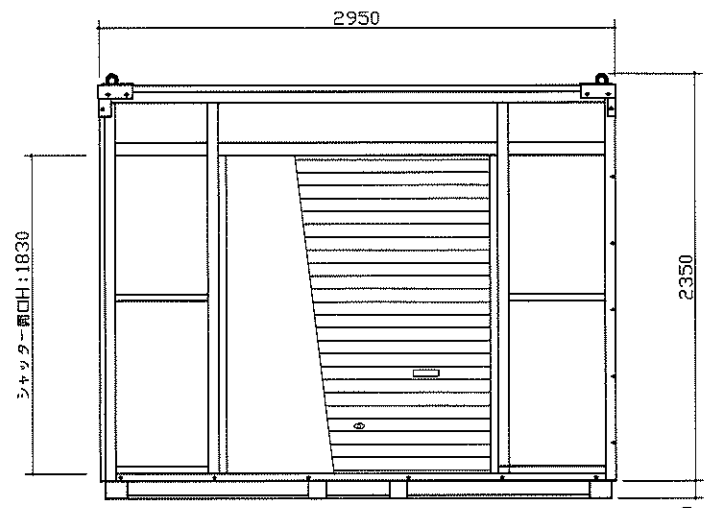

Y0通り立面図

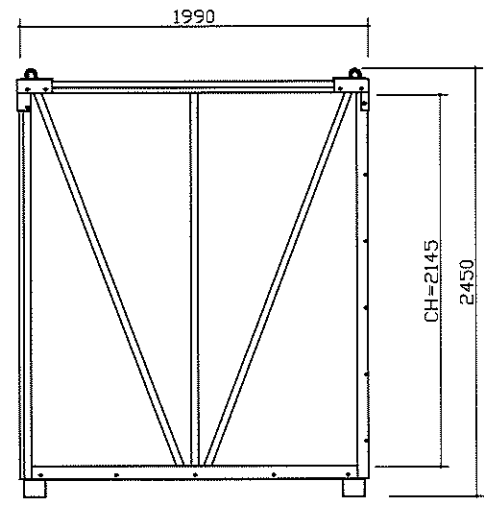

X1通り立面図

仕様	
寸法	L2950×W1990×H2450 (室内:H2145)
重量	580kg
耐荷重	250kg/m <sup>2</sup>
構造	軽量空間、鉄板曲げ加工構造
屋根	GL鋼板 7=0.5、天井・・合板7=6 水性塗料仕上げ
壁	外・・カラー鋼板7=0.5、内・・合板7=6 水性塗料仕上げ
床	合板 7=15 水性塗料仕上げ
道具	軽量シャッター(手動) 有効開口W1500×H1830

**MOBILE SPACE** by **三建工業**

承認	作図	縮尺	日付	工事名称	型式	お客様確認欄	図面番号
-	-	1:30 (A3)	-/-/-	仕様図	panda3.0(PS-3K)		A-00
				図面名称	設計番号		
				平面図・立面図・仕様表	-		