
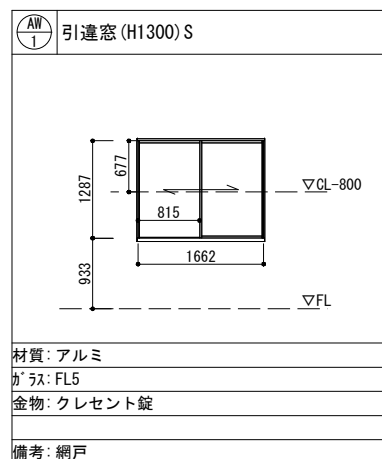
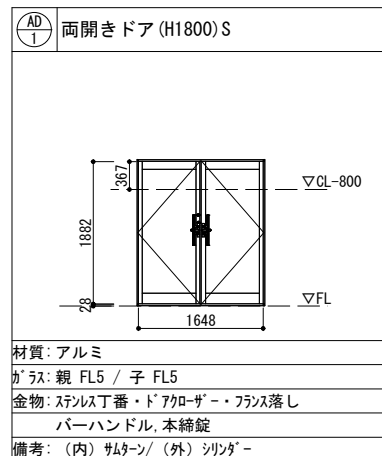
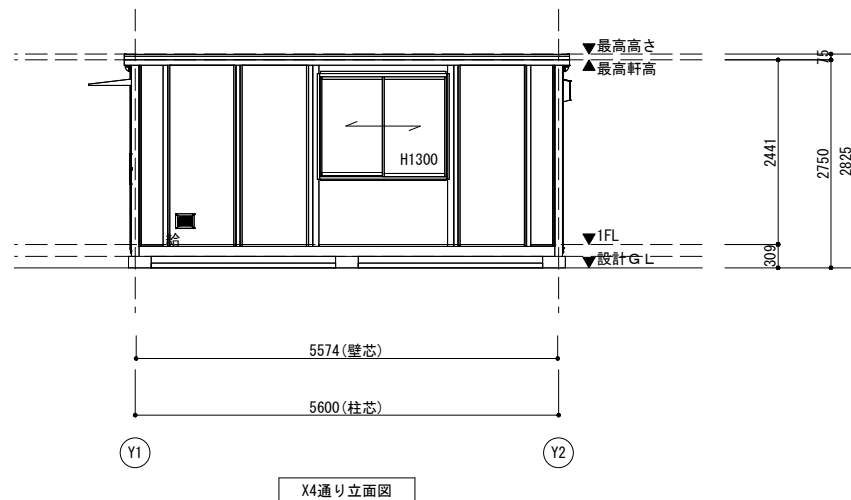
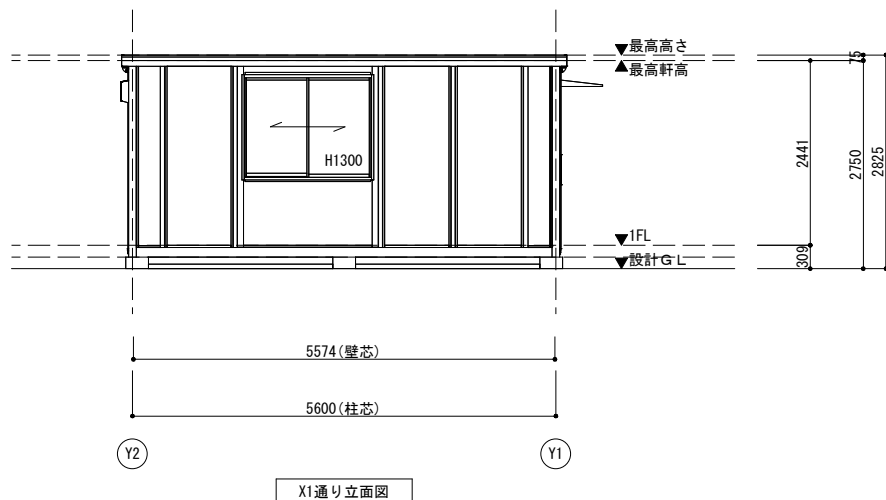
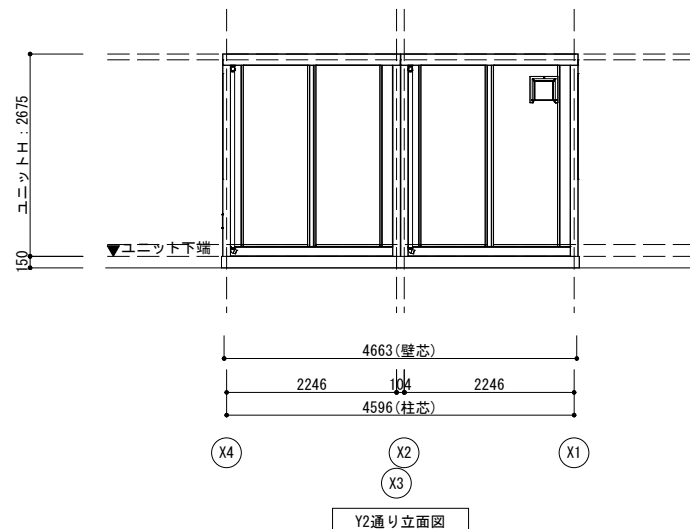
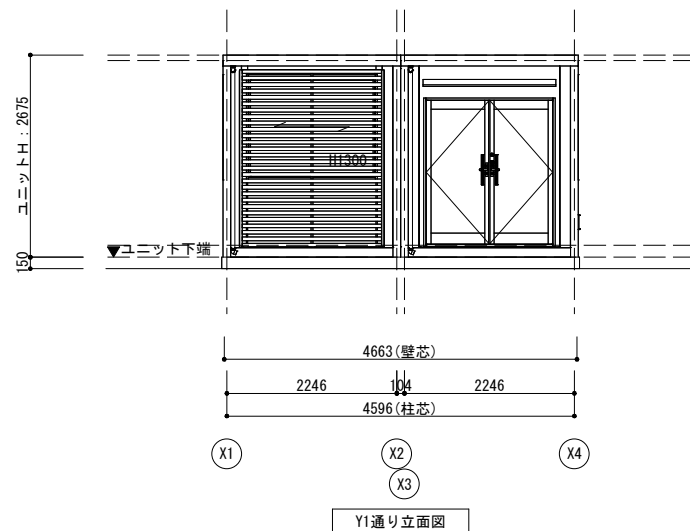


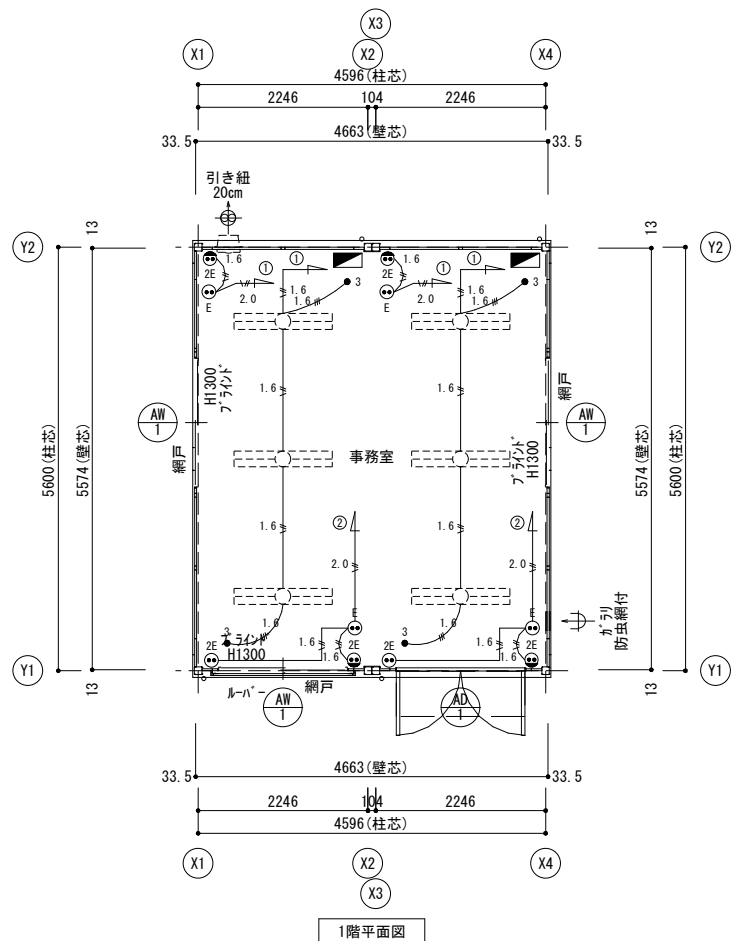


■ 建物面積		
建築面積		25.99 m ²
1階床面積		25.99 m ²
延べ床面積		25.99 m ²

照明設備 凡例	
記号	名称
	蛍光灯へ-スライ(埋込形) 32W×2

■ 建物概要	
建物用途	(主用途) 事務所 (従用途)
階数	平屋
最高軒高	2.75 m
最高高さ	2.83 m

換気給気設備 凡例		
記号	名称	
	20cm換気扇	引き紐スイッチ
	ガ	リ155x205給気口

■ 内部仕様								
階数	室名	床			外周壁	天井		
		下地	仕上/寸法/色	品名/品番/メーカー	仕上/寸法/色	下地	仕上/寸法/色	品名/品番/メーカー
1階	事務室	構造用合板t=12	707ペイント - -	- - -	カー鋼板 t=0.27 Vハ 紺色	木下地24mm	化粧合板 t=4.0	
	備考	<シックハウス対策> ・壁、床、天井、建具仕上げに用いる建築材料はすべてF☆☆☆☆、または規制対象外の材料を使用する。 ・天井裏などへの措置については、天井裏、床裏、壁、収納に用いる建築材料はすべてF☆☆☆☆、または規制対象外の材料を使用する。						
	認定番号	カー鋼板:不燃NM-8697 硬質木片セメント板:準不燃H12建設省告示1401号 石膏ボード:不燃NM-8619 石膏ボード:準不燃QM-9828 化粧石膏ボード(天井):不燃NM1864 化粧石膏ボード(壁):準不燃QM-9824 防水石膏ボード:不燃NM-9639 普通硬質石膏ボード:不燃NM-9645 ケイ酸カルシウム板:不燃NM-8578 ロックウール化粧吸音板:不燃NM-8599 ビニル板:準不燃QM-9410						

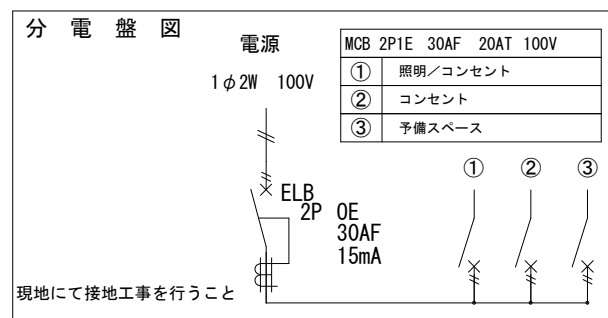

回路②の7-ス線は、途中で回路①の7-ス配線に合流。
7-ス線は、全て1.6mmの物を使用。

凡 例		
名称	記号	仕様
照明器具		LEDベースライト
分電盤		別図に示す
天井付けコンセント		15A×口数 125V
壁付けコンセント		2口の合計15Aまで 125V
スイッチ	●3	3路スイッチ 300V 10A
電 線	$\frac{1.6}{\phi}$	VV-F1. 6-3C ただし 1Cはアース線
	$\frac{2.0}{\phi}$	VV-F2. 0-3C ただし 1Cはアース線
	$\frac{1.6}{\phi/c}$	VV-F1. 6-3C

各コンセント・照明はアース付です。

■ 外部仕様			
名称		仕様	色
屋根	仕上:金属折板 t=0.5	(不燃NM-8697)	シルバー N5.5
	断熱材:スチンフォーム t=25		—
雨樋	軒樋:鋼板t=1.6+塗装		ストーングレー
	縦樋:カラー塩ビ管		ストーングレー
庇	コンパイヤ W1760		シャイングレー
	外部仕上:カラー鋼板t=0.27	(不燃NM-8697)	ストーングレー
外壁(複合パネル)	断熱材:スチンフォームt=25		
	内部仕上:カラー鋼板t=0.27	(不燃NM-8697)	ホワイト色
塗装	鉄部見え掛かり:錆止め 一液型エポキシ樹脂下塗り塗装		
外部建具	アルミサッシ		シルバー 3.8GY6.4/0.7
横断パネル	人工木材 ウレタン塗装		サンディ 10YR4/2

MOBILE SPACE by 三協フロンテア	承認	担当	製図 中台	縮尺 1/100 (A3)	工事名称 おしゃれCT-54J サンプル	型式 1F:CT-54J(S)	お客様確認 年 月 日	図面番号 A-01
				日付 2024/03/07	図面名称 サンプル図	設計番号 20240306		