



| 仕様   |   |
|------|---|
| 寸法   | L3300×W2357×H2675 (外々寸法)                        |
| 構造   | 鉄骨造   |
| 屋根   | ガルバリウム鋼板葺き t=0.5<br>断熱材: スチレンフォーム t=25          |
| 天井   | 下地: 合板 t=12<br>仕上: 化粧合板 t=4                     |
| 床    | 下地: 合板 t=12<br>仕上: フロアペイント                      |
| 壁    | 角波鋼板 t=0.8                                      |
| 電気   | 照明器具 (32W×2灯) 2基<br>漏電ブレーカー (30A)、ブレーカー (20A×2) |
| 外部建具 | アルミサッシ  |

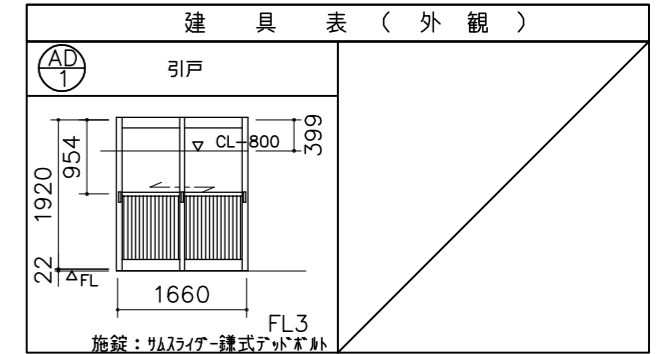

| 凡例 |           |                 |
|----|-----------|-----------------|
| 記号 | 名称        | 仕様              |
|    | 照明器具      | FL-32W×2灯       |
|    | 分電盤       | 別図に示す           |
|    | スイッチ      | 1P 300V 10A     |
|    | 天井付けコンセント | 15A×口数 125V     |
|    | 壁付けコンセント  | 2口の合計15Aまで 125V |

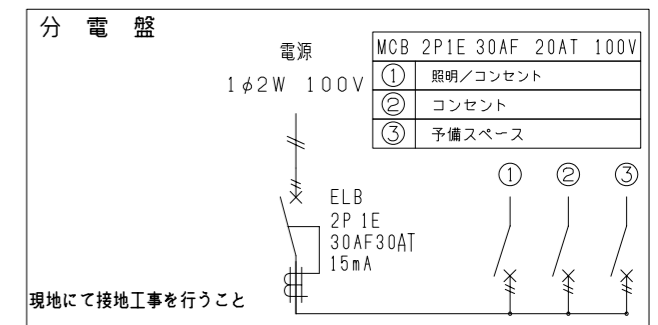

| 面積表  |                   |
|------|-------------------|
| 延床面積 | 3,098×2,313 7.16㎡ |

**MOBILE SPACE** by 三協フロンテア

|    |    |           |          |                   |
|----|----|-----------|----------|-------------------|
| 承認 | 作図 | 縮尺        | 日付       | 工事名称              |
| -  | -  | 1:50 (A3) | --/--/-- | 引戸仕様標準図           |
|    |    |           |          | 図面名称              |
|    |    |           |          | 平面図・立面図・電気配線図・仕様表 |

|      |         |
|------|---------|
| 型式   | CT-32JG |
| 設計番号 | ホームページ  |

図面番号  
A00