
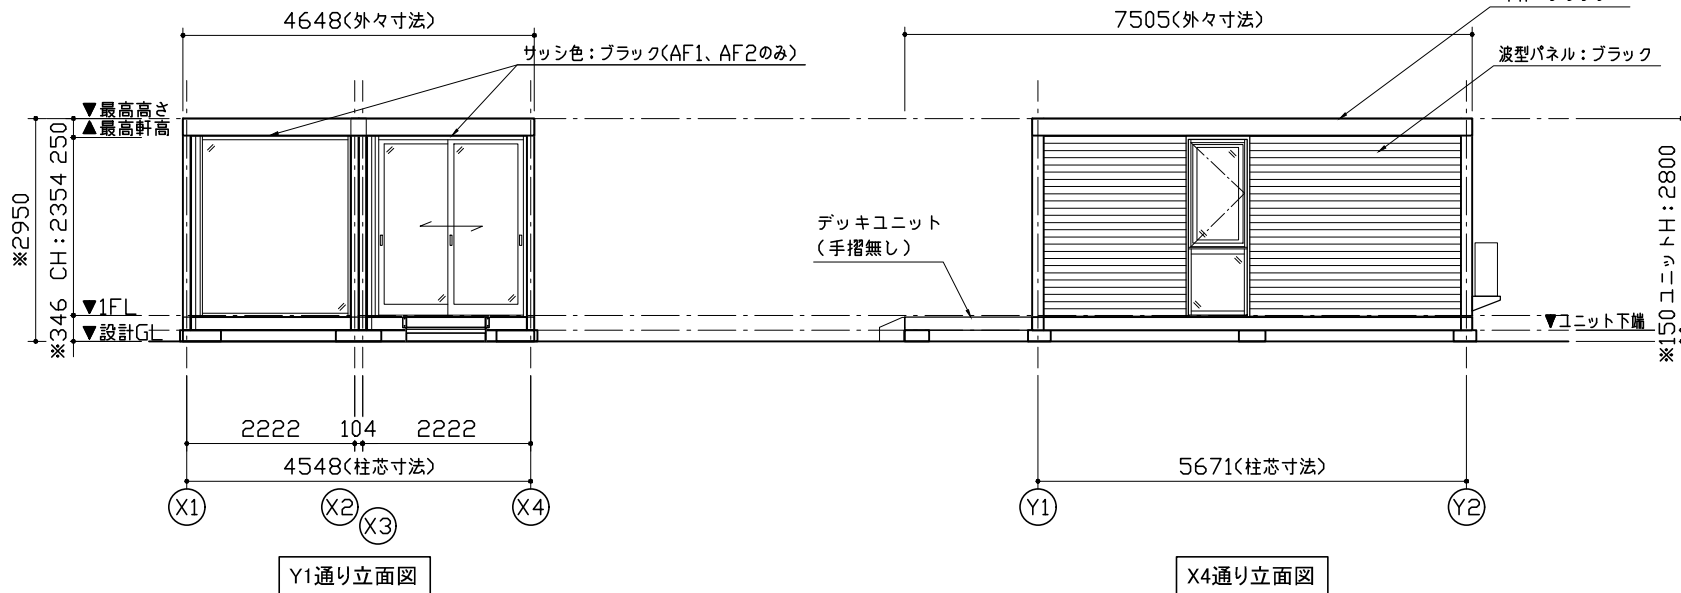


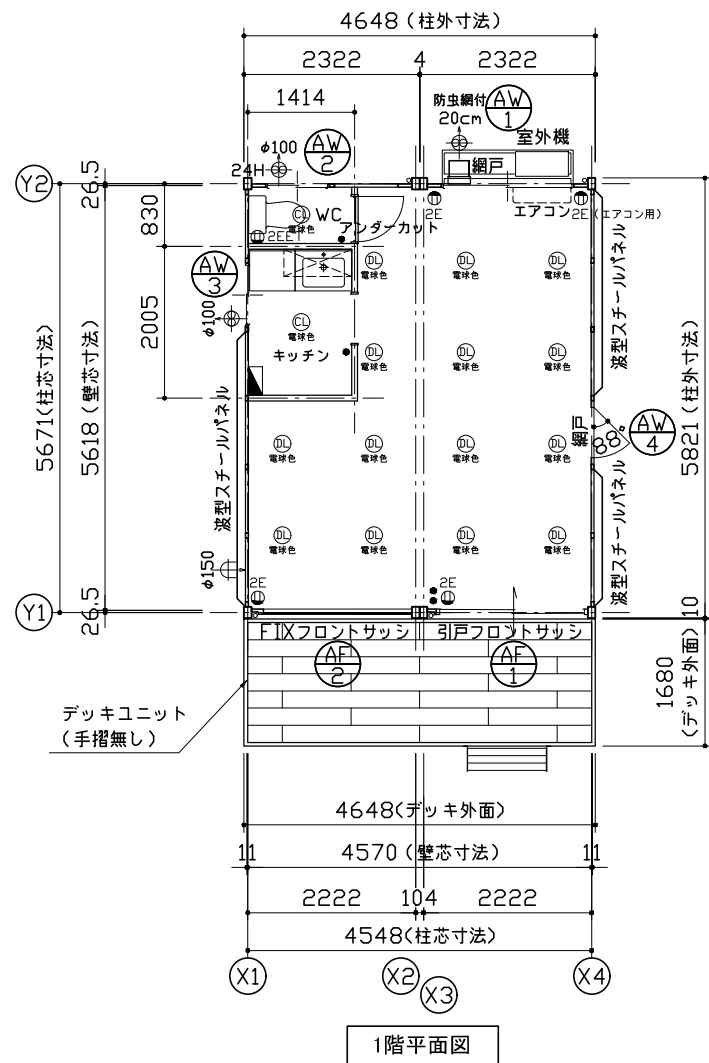

AF1 引戸フロント(妻)S	AF2 FIXフロント(妻)S
※ブラックサッシ	※ブラックサッシ
材 質:アルミ ガラス:透明t=6 金 物:引手・引込戸錠(内 サムスライダ/外 シリンダー)	材 質:アルミ ガラス:透明t=8 金 物:-
備 考:RDW=2005/RDH=2380	備 考:RDW=2005/RDH=2380
AW1 引達窓(H1000)S	AW2 小窓(トイレ)S
材 質:アルミ ガラス:透明t=3 金 物:クレセント錠	材 質:アルミ ガラス:型t=4 金 物:クレセント錠
備 考:-	備 考:-
AW3 小窓(キッチン)S	AW4 段窓(外開き/FIX)S
材 質:アルミ ガラス:透明t=3 金 物:クレセント錠	材 質:アルミ ガラス:透明t=5 / 型t=6 金 物:カムラッチハンドル
備 考:-	備 考:重ね無目

仕 様		
構造	鉄骨造	
屋根	仕上:ガルバリウム鋼板葺き t=0.5	NM-8697
	断熱材:フェノールフォーム t=20	
外部建具	アルミサッシ	
庇	なし	
床	下地:硬質木片セメント板 t=18	H12建設省告示1401号
	断熱材:スチレンフォーム t=40	
	仕上(事務所):タイルカーペット t=7	
	仕上(水回り):クッションフロア t=1.8 (捨て張り合板 t=5.5)	
外壁 (複合パネル)	外部仕上:カラー鋼板 t=0.5	NM-8697
	断熱材:フェノールフォーム t=40	
天井	内部仕上:カラー鋼板 t=0.5	NM-8697
	下地:LGS19	
シックハウス 対策	仕上:化粧石膏ボード t=9.5 (不燃)	NM-1864
	・壁・床・天井・建具仕上に用いる建築材料はすべてF☆☆☆☆、または規制対象外の材料を使用する ・天井裏などへの措置については、天井裏・床裏・壁・収納に用いる建築材料はF☆☆☆☆以上を使用する	

凡 例	
記号	名称
●電球色	LEDシーリングライト500lm(電球色)
●電球色	LEDダウンライト720lm(電球色)
●20cm	20cm換気扇
●φ100	φ100換気扇
●24H φ100	φ100換気扇 本体スイッチ
●φ150	φ150給気口
■	分電盤
●	スイッチ
●2E	壁付接地コンセント2P
●2EET	壁付接地端子付きコンセント2P

面 積 表	
建築面積	25.67㎡
1階床面積	25.67㎡
延床面積	25.67㎡

特 記	
本体:ブラック	9.6B 2.4/0.3
波板スチールパネル:ブラック	
サッシ:(AF1、2のみ)ブラック	
手摺無し	
デッキユニット フレームカラー:ブラック	
デッキカラー:ブラウン	

※基礎の高さは、現場により異なります

MOBILE SPACE by 三協フロンテア

承認	作図	縮尺	日付	工事名称	型式	お客様確認欄	図面番号
-	-	1:100 (A3)	23/---/---	MS1パッケージ SOHOスタイルプラン	57MS1(S)_2連棟_平屋建て(2.02)	年 月 日	A-00
			-	図面名称	設計番号		
			-	平面図・立面図・仕様表	設計番号+エリアコード		