


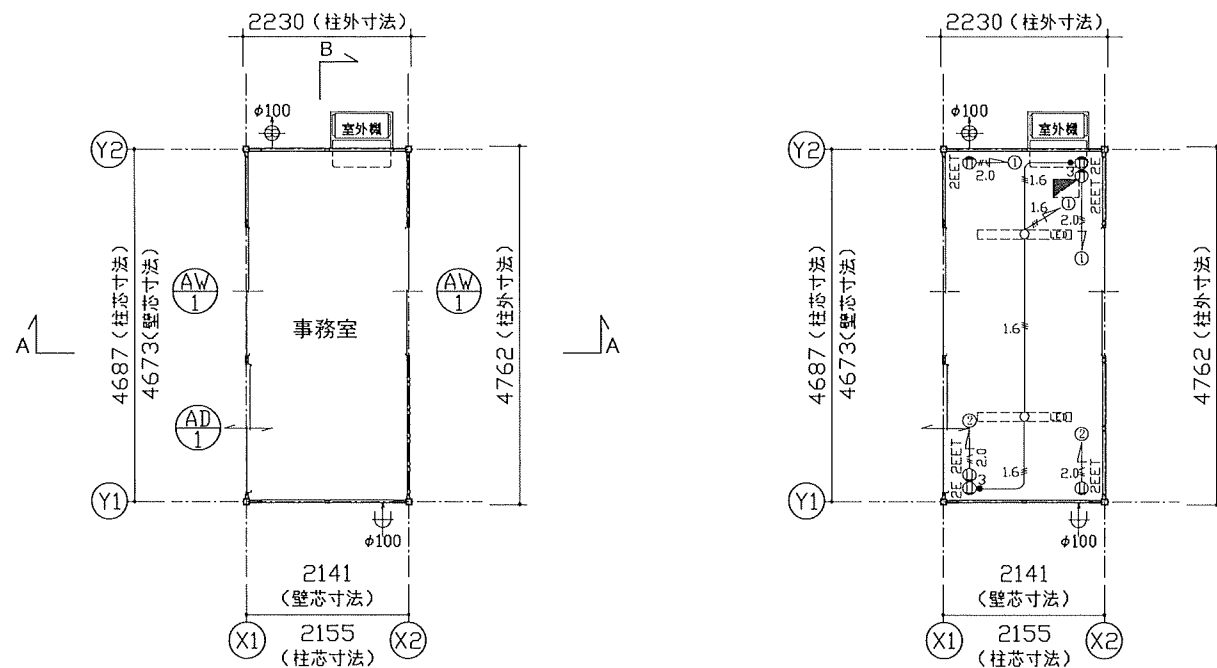


特 記	
塗装色：シルバー	3.8GY 6.4/0.7(近似色)

AW-1	引違窓 (H1000) S用	AD- 1	引戸 S用
材質：アルミ 鋸種：フレスト鋸		材質：アルミ 鋸種：鋸鋸	
ガラス：FL5		ガラス：FL5(下枠F4)	
備考：-		備考：-	

仕 様		
構造	鉄骨造	
屋根	仕上：ガルバリウム鋼板葺き ㏍=0.5	NM-8697
	断熱材：スチレンフォーム ㏍=30	
外部建具	アルミサッシ	
庇	なし	
床	下地：構造用合板 ㏍=12	
	断熱材：なし	
	仕上：フロアペイント	
外壁 (複合パネル)	外部仕上：カラー鋼板 ㏍=0.27	NM-8697
	断熱材：スチレンフォーム ㏍=40	
	内部仕上：カラー鋼板 ㏍=0.27	NM-8697
天井	下地：垂木 □22×35	
	仕上：化粧合板 ㏍=4	
シックハウス 対策	・壁・床・天井・建具仕上に用いる建築材料はすべてF☆☆☆☆、または規制対象外の材料を使用する ・天井裏などへの措置については、天井裏・床裏・壁・収納に用いる建築材料はF☆☆☆☆を使用する	

凡 例	
記号	名称
LED	LEDベースライト4000lm(直付)
分電盤	分電盤
3	3路スイッチ
2P1E	壁付アース端子付接地コンセント2P (FL+2105)
2E	壁付アース付コンセント2P (FL+290)
φ100	φ100換気扇
φ100	φ100給気口 ※スリムフード
2.0	VVF2.0-2C + IV1.6アース線
1.6	VVF1.6-3C

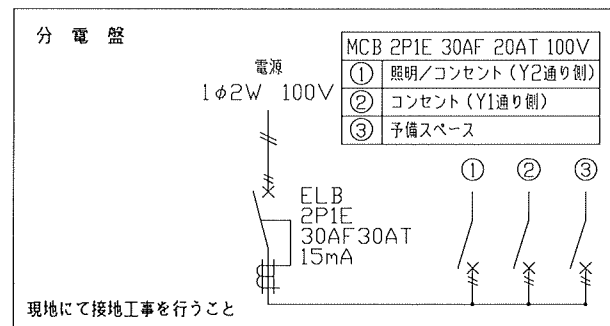

面 積 表		
延床面積	4,673×2,141	10.00 m ²

MOBILE SPACE by 三協フロンテア

承認	作図	縮尺	日付	工事名称	型式	お客様確認欄	図面番号
-	-	1:100 (A3)	24/—/—	引戸標準プラン AC付	47MSL		A-00
			-	図面名称	設計番号		
			-	平面図・立面図・断面図・電気配線図・仕様表	設計番号+エリアコード		
			-			年 月 日	