


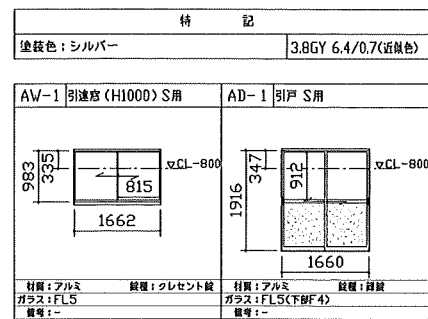
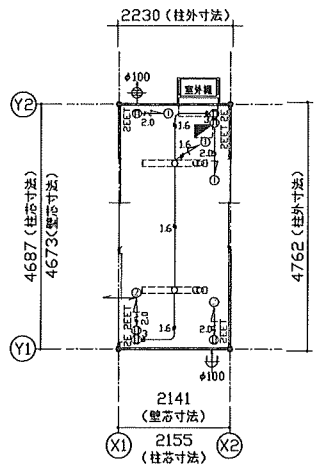
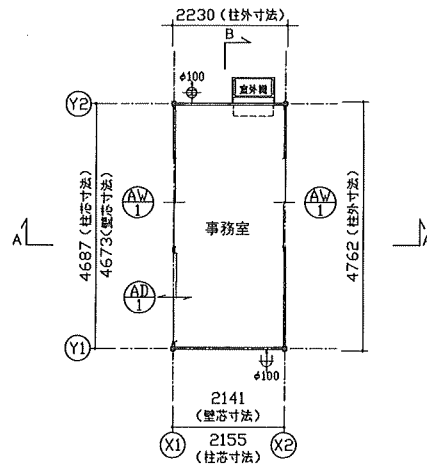


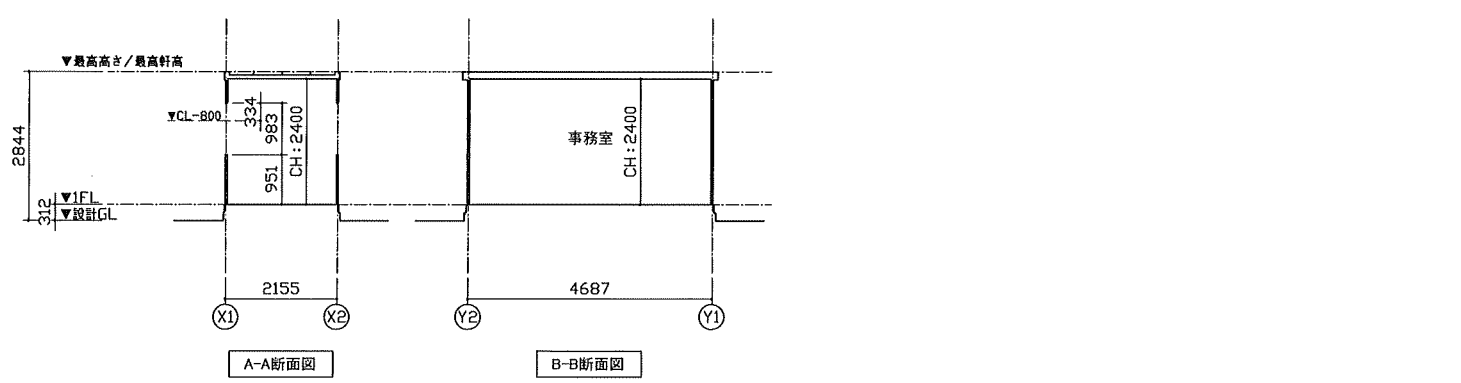

仕 様	
構造	鉄骨造
屋根	仕上: ガルバリウム鋼板葺き $t=0.5$ NM-8697 断熱材: スチレンフォーム $t=30$
外部装具	アルミサッシ
底	なし
床	下地: 構造用合板 $t=12$ 断熱材: なし 仕上: フロアベント
外壁 (組合パネル)	外部仕上: カラー鋼板 $t=0.27$ NM-8697 断熱材: スチレンフォーム $t=40$ 内部仕上: カラー鋼板 $t=0.27$ NM-8697
天井	下地: 垂木 $\square 22 \times 35$ 仕上: 化粧合板 $t=4$
シックハウス 対策	・ 壁・床・天井・建具仕上げに用いる塗料はすべてF☆☆☆☆、または規制対象外の材料を使用する ・ 天井裏などへの措置については、天井裏・床裏・壁・取付けに用いる塗料はF☆☆☆☆を使用する

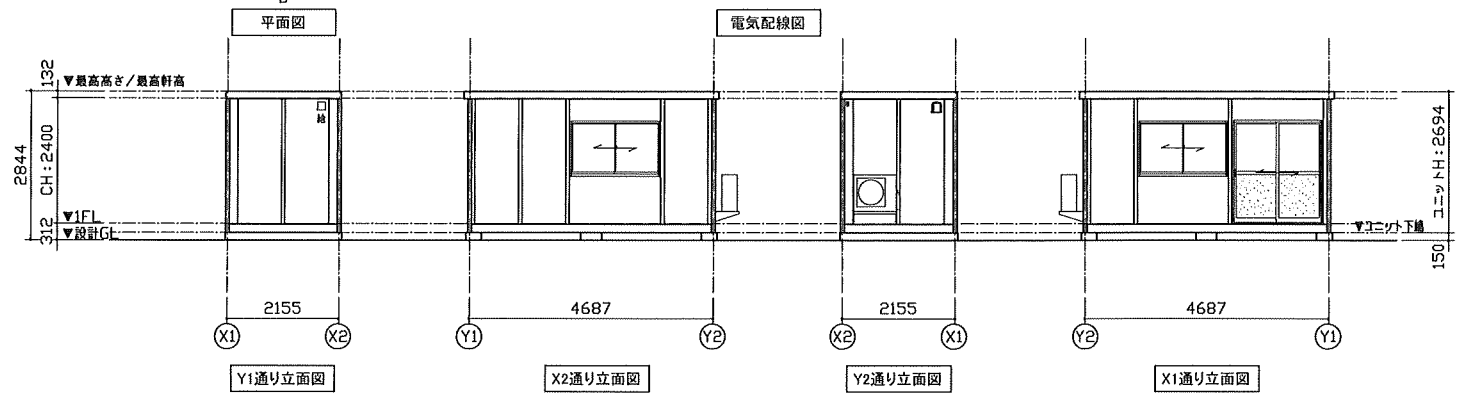

凡 例	
記号	名称
LED	LEDベースライト 4000lm(直付)
分電盤	分電盤
3	3路スイッチ
2P2T	壁付アース端子付接地コンセント2P (FL+2105)
2P	壁付アース付コンセント2P (FL+290)
φ100	φ100換気扇
φ100	φ100給気口 ※スリムフード
2.0	VVF2.0-2C + IV1.6アース線
1.6	VVF1.6-3C

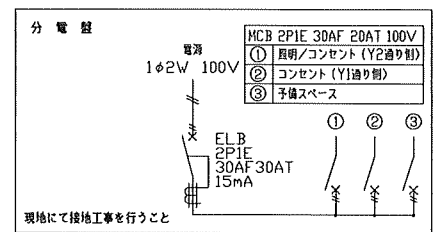

面 積 表	
延床面積	4,673×2,141 10.00㎡

MOBILE SPACE by 三協アロント

承認	作図	縮尺	日付		工事名称	型式	お客様確認	図面番号 A-00
-	-	1:100 (A3)	24/—/—	-	引戸標準プラン AC付	47MSL		
				図面名称	設計番号			
				平面図・立面図・断面図・電気配線図・仕様表	設計番号+エリアコード			
								年 月 日