

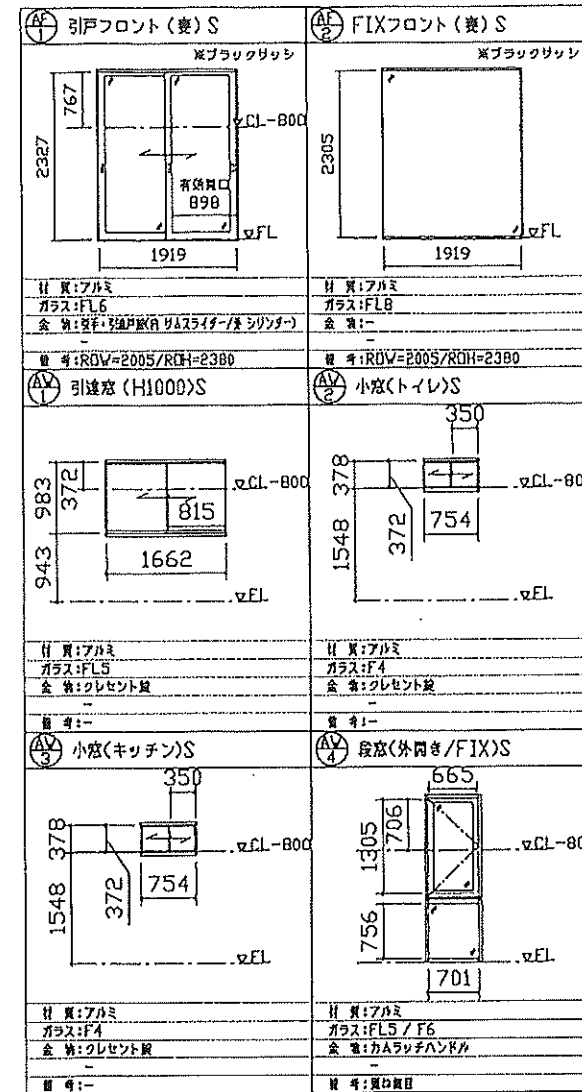


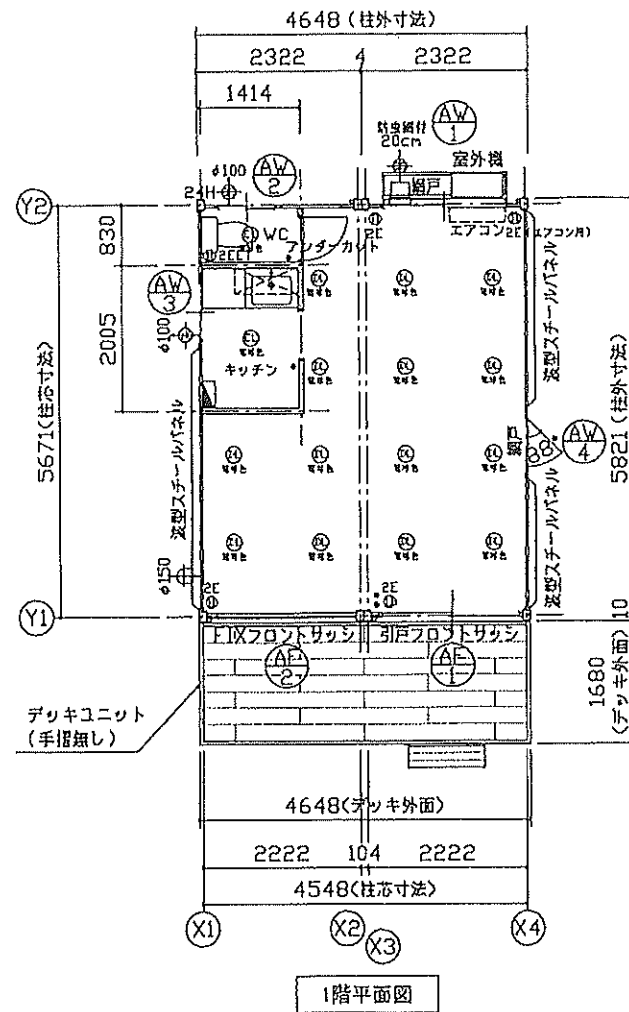

仕 様		
構造	鉄骨造	
屋根	仕上: ガルバリウム鋼板葺き $t=0.5$ 断熱材: フェノールフォーム $t=20$	NM-8697
外部装具	アルミサッシ	
庇	なし	
床	下地: 硬質木片セメント板 $t=18$ 断熱材: スチレンフォーム $t=40$ 仕上(事務所): タイルカーペット $t=7$ 仕上(水廻り): クリションフロア $t=1.8$ (捨て張り合板 $t=5.5$)	H12建設 指示1401号
外壁 (複合パネル)	外部仕上: カラー鋼板 $t=0.5$ 断熱材: フェノールフォーム $t=40$ 内部仕上: カラー鋼板 $t=0.5$	NM-8697
天井	下地: LGS19 仕上: 化粧石膏ボード $t=9.5$ (不燃)	NM-1864
シックハウス 対策	・壁・床・天井・建具仕上に用いる塗料はすべてF☆☆☆☆、または規制対象外の材料を使用する。 ・天井裏などの措置については、天井裏・床裏・壁・収納に用いる塗料はF☆☆☆☆以上を使用する	

凡 例	
記号	名称
①	LEDシーリングライト500lm(電球色)
②	LEDダウンライト720lm(電球色)
③	20cm換気扇
④	φ100換気扇
⑤	φ150換気口

分電盤	
・	スイッチ
①	壁付接地コンセント2P
②	壁付接地端子付きコンセント2P

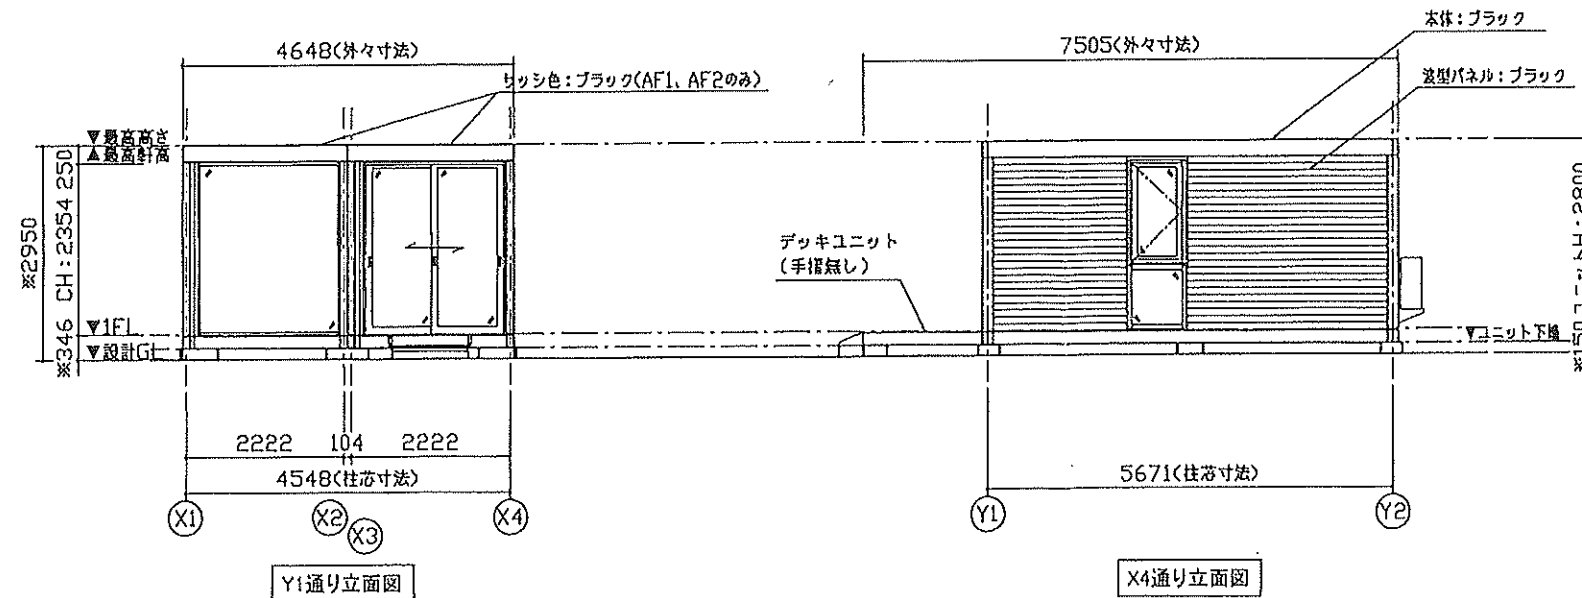

面 積 表		㎡
建築面積		25.79
延床面積		25.79
本体: ブラック		9.6B 2.4/0.3
波板スチールパネル: ブラック	記	
水栓シブ(AFセ、2のみ)ブラック		9.6B 2.4/0.3
波板スチールパネル: 黒色ブラック		
デッキユニット フレームカラー: ブラック		
デッキカラー: ブラウン		

※基礎の高さは、現場により異なります

MOBILE SPACE by 三協フロンテア

承認	作成	縮尺	日付	工事名称	型式	お客様図例	図面番号
-	-	1:100 (A3)	21/1/21	MS1パッケージ SOHOスタイルプラン	57MS1(S) 2連棟_平屋建て(2.03)		A-00
				図面名称	設計番号		
				平面図・立面図・仕様表	設計番号+エリアコード		
						年 月 日	