

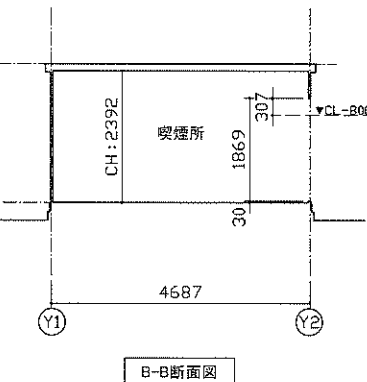
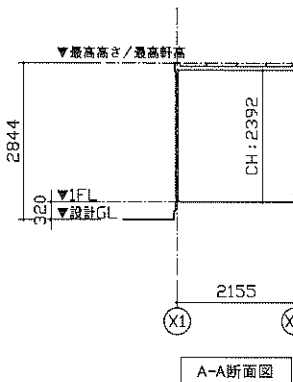
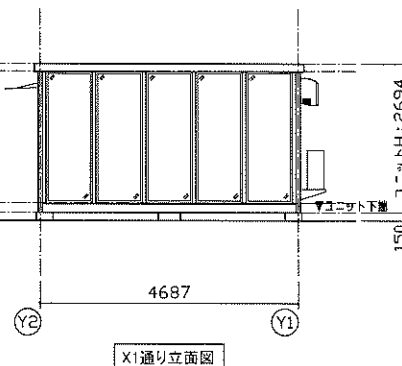
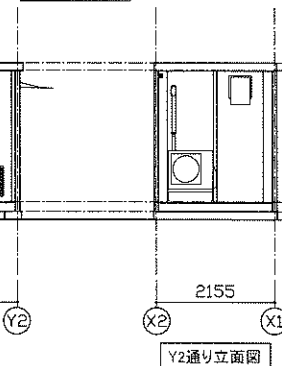
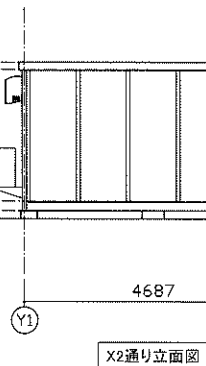
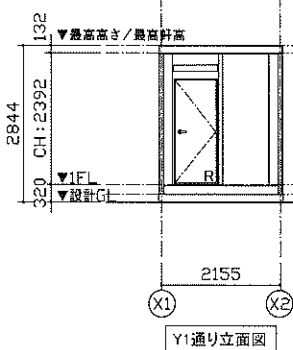
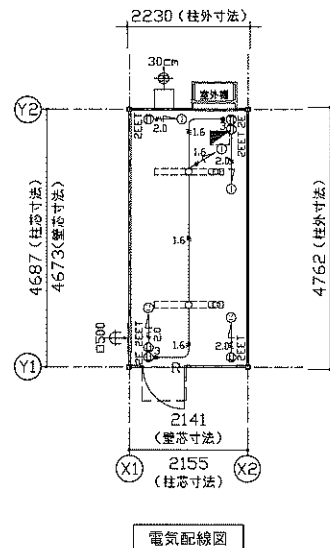


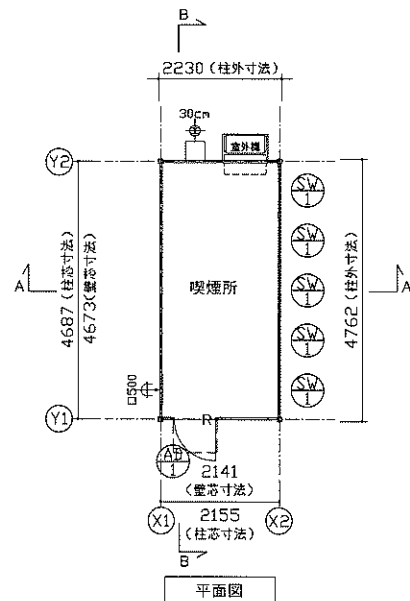

特 記	
塗装色：シルバー	3.8GY 6.4/0.7(近銀色)

仕 様		
構造	鉄骨造	
屋根	仕上：ガルバリウム鋼板葺き $\tau=0.5$ 断熱材：スチレンフォーム $\tau=30$	NM-8697
外部建具	アルミサッシ	
底	アルミ W800×D600	
床	下地：構造用合板 $\tau=12$ + 難燃合板 $\tau=5.5$ 断熱材：なし 仕上：長尺シート(喫煙所仕様) $\tau=2$	
外壁 (複合パネル)	外部仕上：カラー鋼板 $\tau=0.27$ 断熱材：スチレンフォーム $\tau=40$ 内部仕上：カラー鋼板 $\tau=0.27$	NM-8697 NM-8697
天井	下地：垂木 $\square 22 \times 35$ 仕上：化粧合板 $\tau=4$	
シックハウス 対策	・壁・床・天井・建具仕上げに用いる建築材料はすべて F☆☆☆☆、または規制対象外の材料を使用する ・天井裏などへの措置については、天井裏・床裏・壁・ 収納に用いる建築材料はF☆☆☆☆を使用する	

凡 例	
記号	名称
	LEDベースライト4000lm(直付)
	分電盤
	3路スイッチ
	壁付アース端子付接地コンセント2P (FL+2105)
	壁付アース付コンセント2P (FL+290)
	30cm換気扇
	$\square 500$ 給気口
	VVF2.0-2C + IV1.6アース線
	VVF1.6-3C

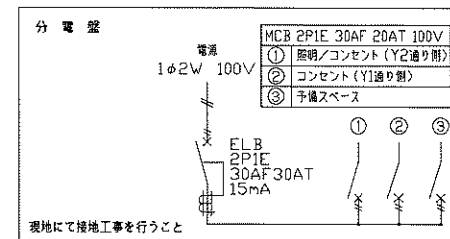

SW-1 ガラスパネル	AD-1 片開きフラッシュドア S用
材質：スチール 断熱：—	材質：アルミ 断熱：シリンドー断
ガラス：FL5	障子：ベーパーハルニカム構造、カラー鋼板仕上
備考：—	備考：レバーハンドル、ドアチェーン

面 積 表	
延床面積	4.673×2.141 10.00 m ²

MOBILE SPACE by 三協アロコテア

承認	作図	縮尺	日付	工事名称	型式	お客様確認欄	図面番号
—	—	1:100 (A3)	24/—/—	SMOKING ROOM (喫煙所パッケージ)	47MSL		A-00
図面名称				平面図・立面図・断面図・電気配線図・仕様表	設計番号		
					設計番号+エリアコード		
						年 月 日	