


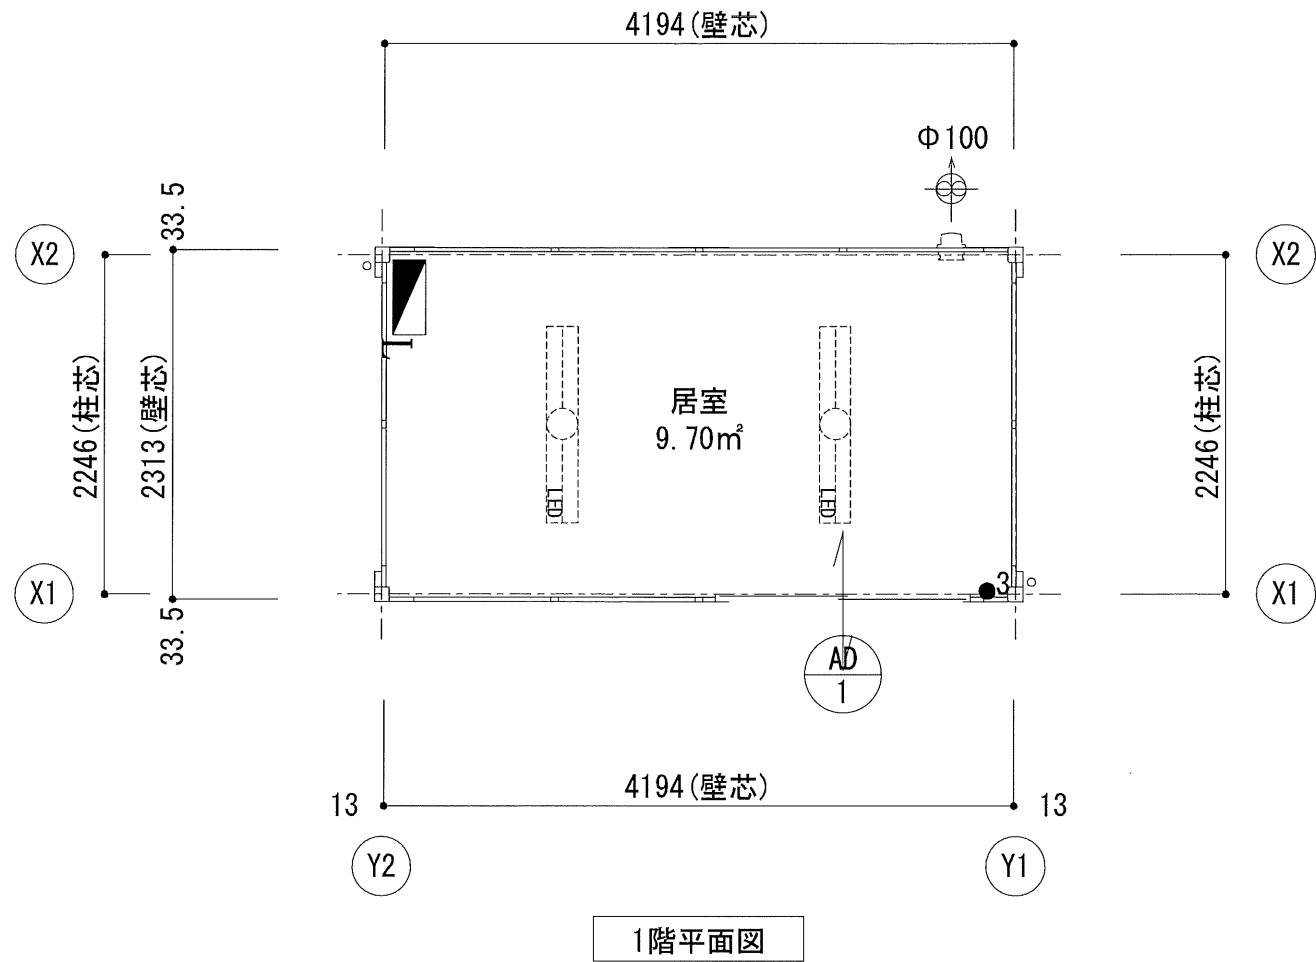
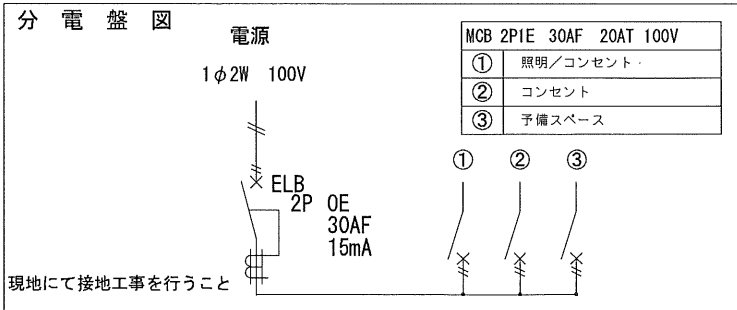
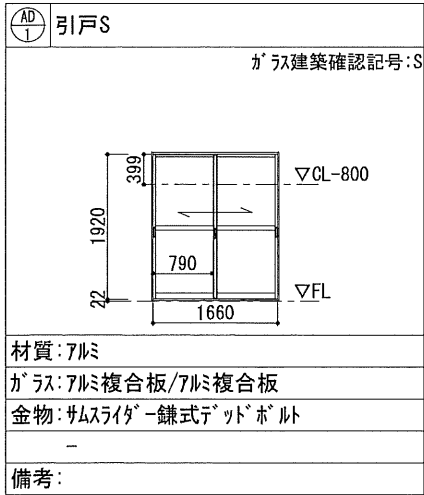
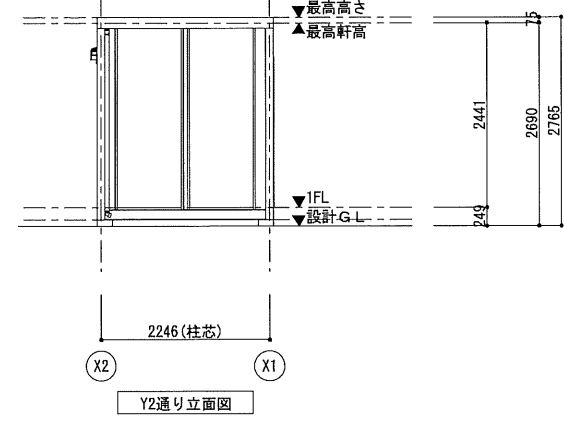


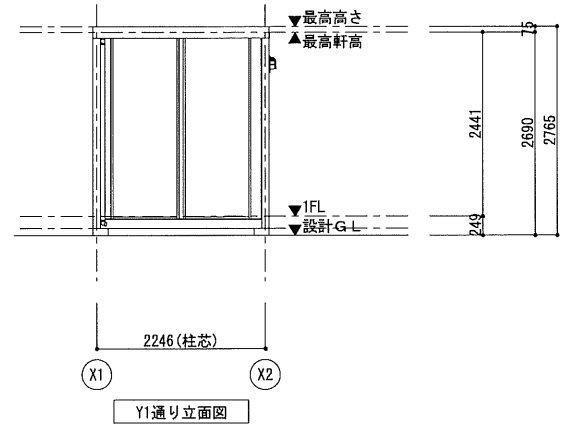

面積表			
1階	【1】 居室	2.313000 × 4.194000	= 9.700722 m²
建築面積		2.313000 × 4.194000	= 9.700722 m²
		9.70	m²
1階床面積		2.313000 × 4.194000	= 9.700722 m²
		9.70	m²
延べ面積		9.70	m²

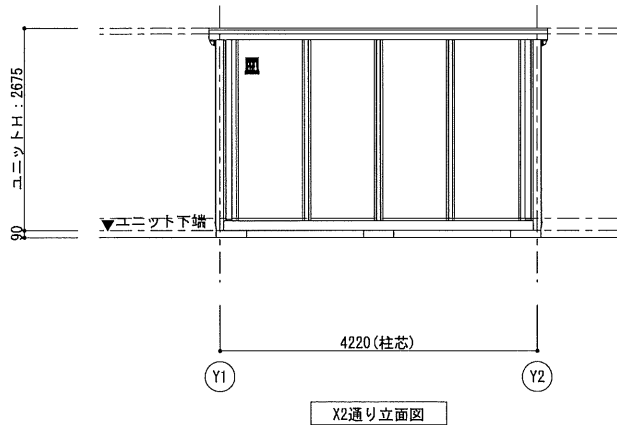

回路②の7-ス線は、途中で回路①の7-ス配線に合流。
7-ス線は、全て1.6mmの物を使用。

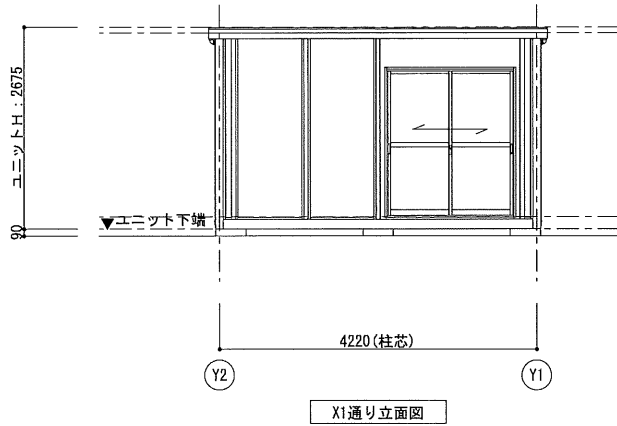

■ 内部仕様							
階数	室名	床		外周壁		天井	
		下地	仕上/寸法/色	品名/品番/メーカー	仕上/寸法/色	下地	仕上/寸法/色
1階	居室	構造用合板t=12	707P' イト	-	筋-鋼板 t=0.27 Vn' 初色	木下地24mm	化粧合板 t=4.0
備考		<シックハウス対策> ・壁、床、天井、建具仕上げに用いる建築材料はすべてF☆☆☆☆、または規制対象外の材料を使用する。 ・天井裏などへの措置については、天井裏、床裏、壁、収納に用いる建築材料はすべてF☆☆☆☆、または規制対象外の材料を使用する。					

■ 外部仕様			
名称	仕様		色
屋根	仕上:金属折板 t=0.5	(不燃NM-8697)	シルバー N5.5
雨樋	断熱材:スチンフォーム t=25		-
	軒樋:鋼板t=1.6+塗装		ストーングレー
外壁(複合パネ)	縦樋:カラー塩ビ管		ストーングレー
	外部仕上:カラー鋼板t=0.27	(不燃NM-8697)	ストーングレー
塗装	断熱材:スチンフォームt=25		
	内部仕上:カラー鋼板t=0.27	(不燃NM-8697)	Vn' 初色
外部建具	鉄部見え掛かり:錆止め 一液型珪酸樹脂下塗り塗装		シルバー

■ 換気設備					
設置場所	名称	メーカー	仕様・品番	数量	色
居室	Φ100換気扇 上記フード	パナソニック	パナソニック FY-T08PDS9SD	1	初色
		日本電興	WP-100W	1	初色

■ 照明器具					
設置場所	名称	メーカー	仕様・品番	数量	色
居室	LED天井埋込照明		ペーサイト 4000lm 昼白色	2	初色

MOBILE SPACE by 三協フロンテア

承認	担当	製図	縮尺	工事名称	型式	お客様確認欄 年 月 日	図面番号 A-01
		石田	1/100 (A3)	展示品CT-42Jストレージ	1F:CT-42J(S)		
			日付 2025/12/18	図面名称 図面1	建築番号 8004091-ut-12		