




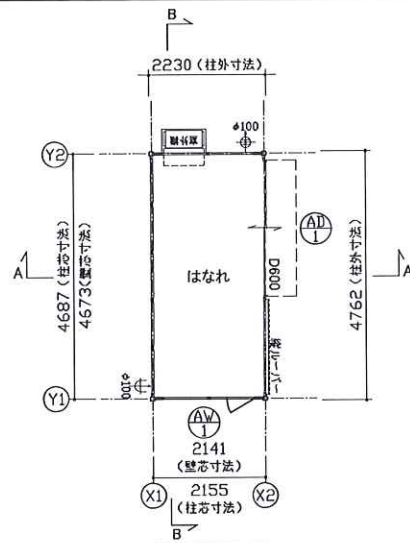

平面図

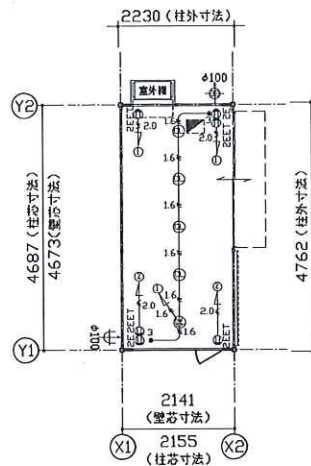

電気配線図

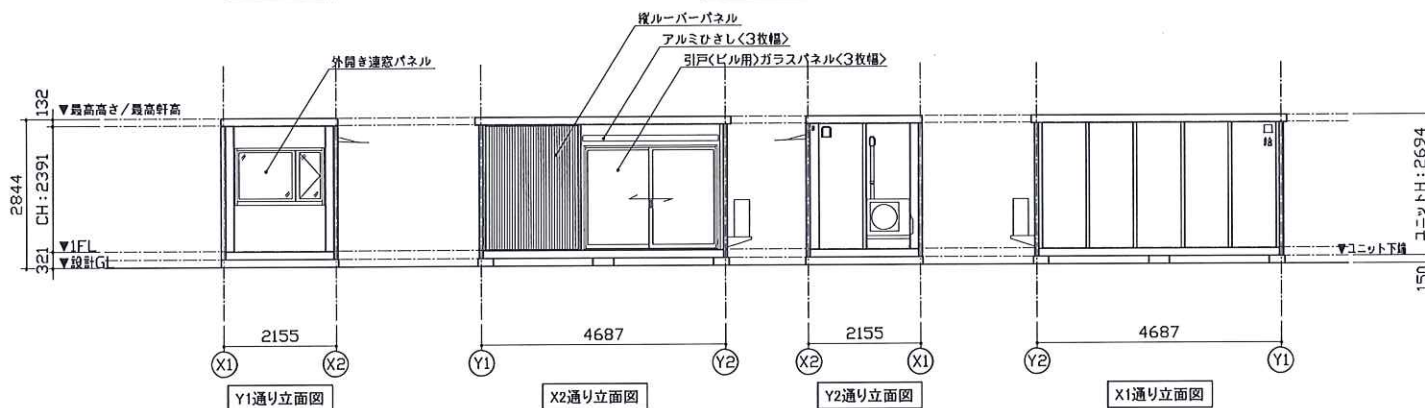


Y1通り立面図

X2通り立面図

Y2通り立面図

X1通り立面図

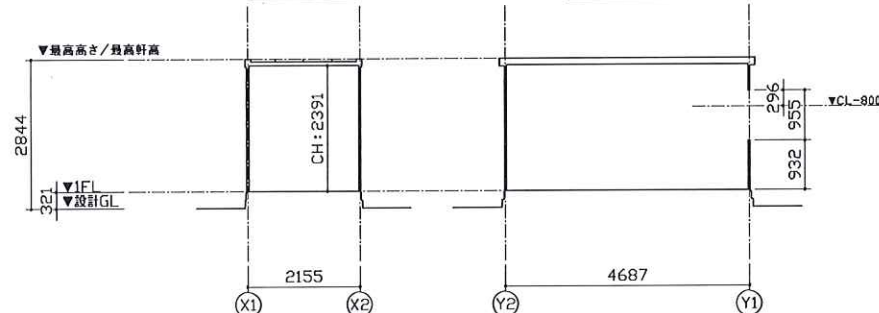

A-A断面図


B-B断面図

特 記	
塗装色: ブラック	9.6B 2.4/0.3
ルーバー色: ブラウン	5YR 3/3
底、外部建具: ブラック	

AW-1 外開き窓 S用		AD-1 引戸(ビル用)〈3枚幅〉 S用	
材 質: アルミ サッシ色: ブラック ガラス: FLS 金 具: ハンドル付(標準)		材 質: アルミ サッシ色: ブラック ガラス: FLS 金 具: 引戸用	
備 考:		備 考: (内)リムスライダー(※) シリコン	

仕 様		
構造	鉄骨造	
屋根	仕上: ガルバリウム鋼板葺き $t=0.5$ 断熱材: フェノールフォーム $t=30$	NM-B697
外部建具	アルミサッシ	
底	アルミ W2600×D600	
床	下地: 構造用合板 $t=12$ +捨て貼り合板 $t=5.5$ 断熱材: スチレンフォーム $t=30$ 仕上: 木目調ビニル床タイル $t=3$	
外壁 (複合パネル)	外部仕上: カラー鋼板 $t=0.27$ 断熱材: スチレンフォーム $t=40$ 内部仕上: カラー鋼板 $t=0.27$ 仕上: 木目調化粧合板 $t=4$	NM-B697 NM-B697
天井	下地: 垂木 口22×35 仕上: 木目調化粧合板 $t=4$	
シックハウス 対策	・壁・床・天井・建具仕上に用いる建築材料はすべて F☆☆☆☆、または規制対象外の材料を使用する ・天井裏などの措置については、天井裏・床裏・壁・ 収納に用いる建築材料はF☆☆☆☆を使用する	

凡 例	
記号	名称
①	LEDシーリングライト830lm (φ150)
②	分電盤
③	3路スイッチ
④EET	壁付アース端子付接地コンセント2P (FL+2105)
④E	壁付アース付コンセント2P (FL+290)
φ100	φ100換気扇
φ100	φ100給気口 ※スリムフード
2.0	VVF2.0-2C + IV1.6アース線
1.6	VVF1.6-3C

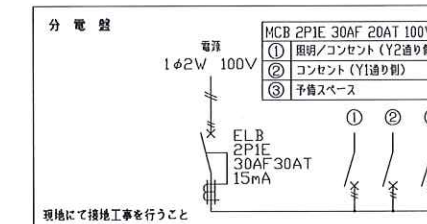

面 積 表		
延床面積	4.673×2.141	10.00 m ²

MOBILE SPACE by 三協アロニア

承認	作図	縮尺	日付	工事名称	型式	お客様確認欄	図面番号
-	-	1:100 (A3)	22/09/22 23/11/24 25/07/15	47MSL EXTRA SPACE 別面名称 平面図・立面図・断面図・仕様表	47MSL 設計番号 設計番号+エリアコード		A-00
						年 月 日	