



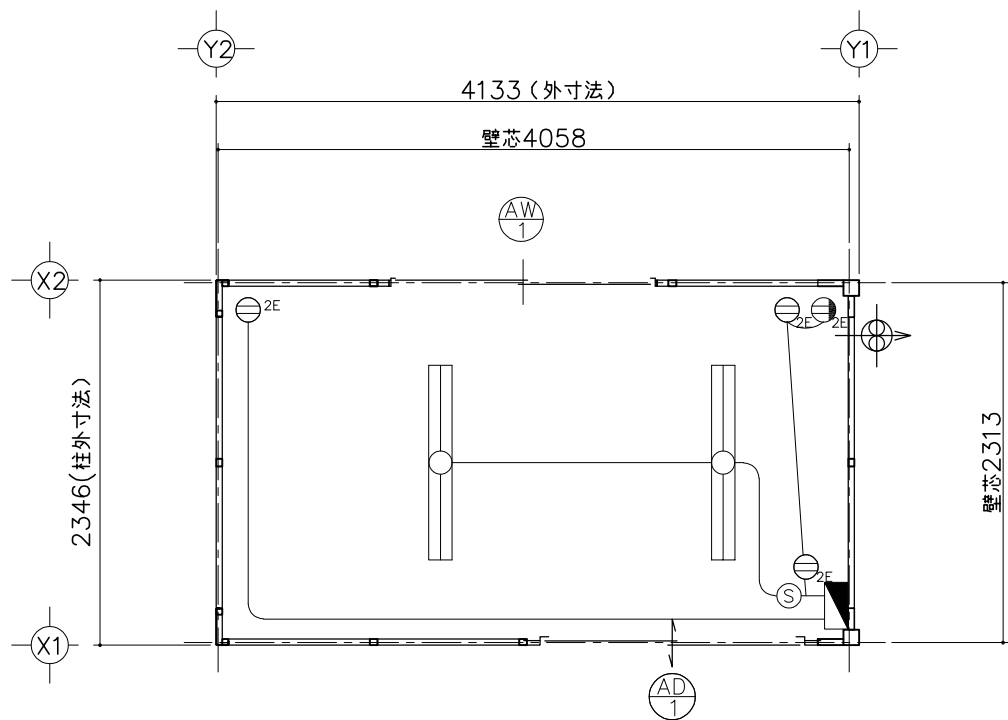

平面図


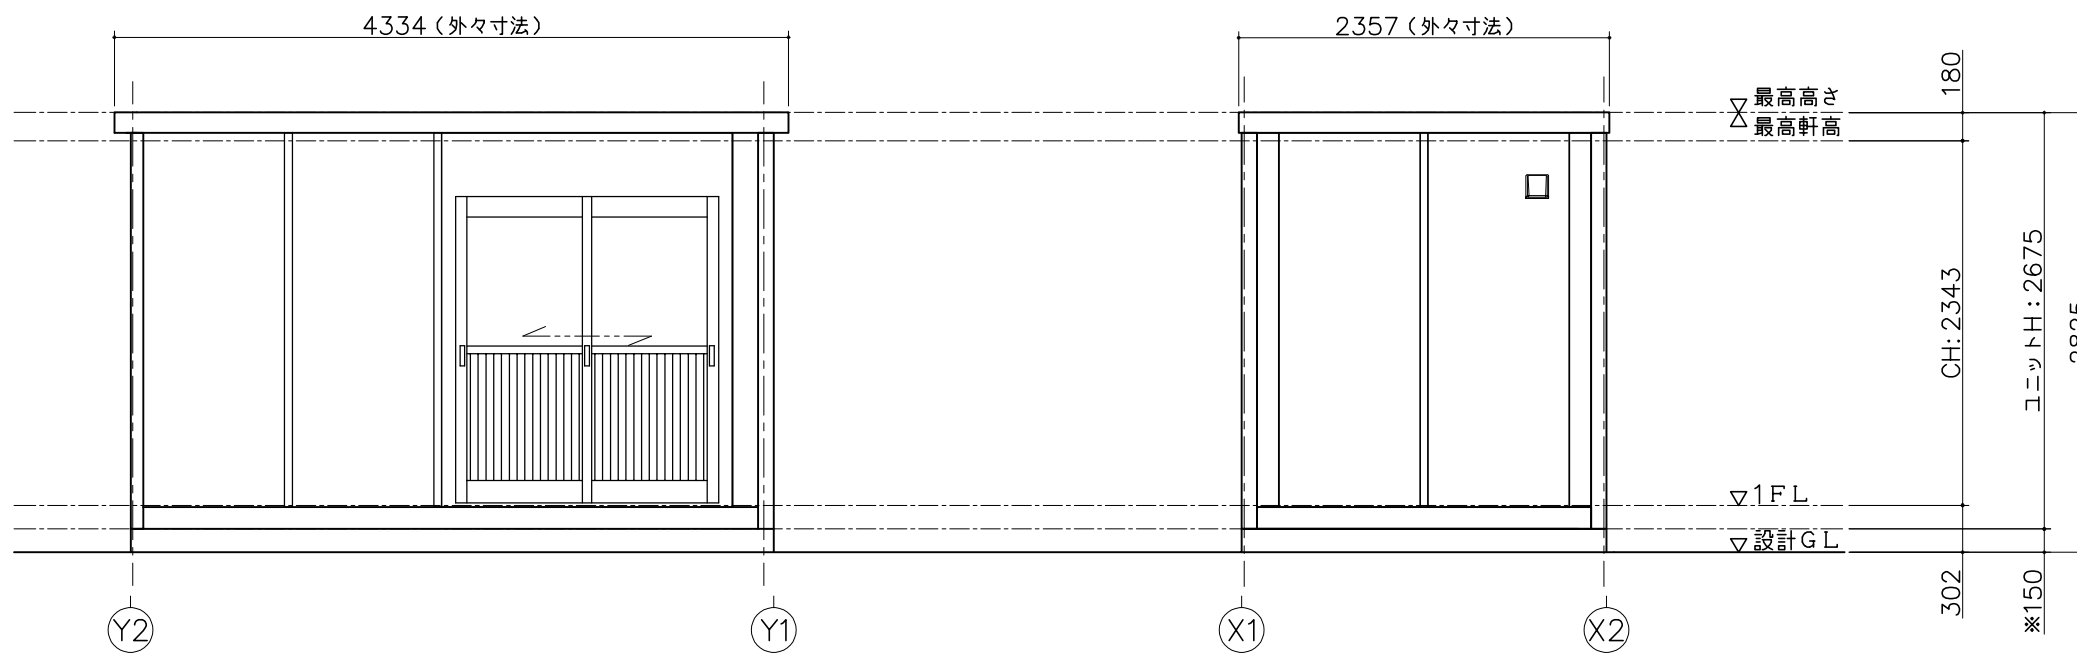


(X1) 通り立面図


(Y1) 通り立面図

※現場により異なります

| 仕 様          |                             |
|--------------|-----------------------------|
| 寸法           | L4334×W2357×H2675（外々寸法）     |
| 構造           | 鉄骨造（軽量鉄骨造）                  |
| 屋根           | 金属折板張り t=0.5mm              |
| 天井           | 化粧合板張り t=4<br>断熱材: ステンフォーム  |
| 床            | 構造用合板張り t=12<br>仕上: フロアペイント |
| 壁<br>（複合パネル） | 外壁: カラー鋼板                   |
|              | 断熱材: ステンフォーム t=25           |
|              | 内壁: カラー鋼板                   |
| 電気           | 照明器具（32W×2灯）2基, 換気扇10cm     |
|              | 漏電ブレーカー（30A）、ブレーカー（20A×2）   |
| 外部建具         | アルミサッシ                      |
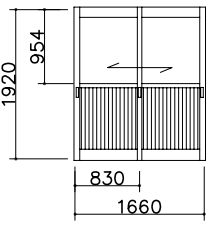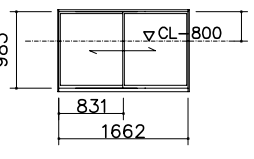
| 建 具 表 （ 外 観 ）                                                                       |                                                                                     |
|-------------------------------------------------------------------------------------|-------------------------------------------------------------------------------------|
| (AD) 1<br>引戸                                                                        | (AW) 1<br>引違窓（H1000）                                                                |
|  |  |

| 凡 例 |           |                 |
|-----|-----------|-----------------|
| 記号  | 名称        | 仕様              |
|     | 換気扇       | φ100 パイプファン     |
|     | 照明器具      | FL-32W×2灯       |
|     | 分電盤       | 別図に示す           |
|     | スイッチ      | 1P 300V 10A     |
|     | 天井付けコンセント | 15A×口数 125V     |
|     | 壁付けコンセント  | 2口の合計15Aまで 125V |

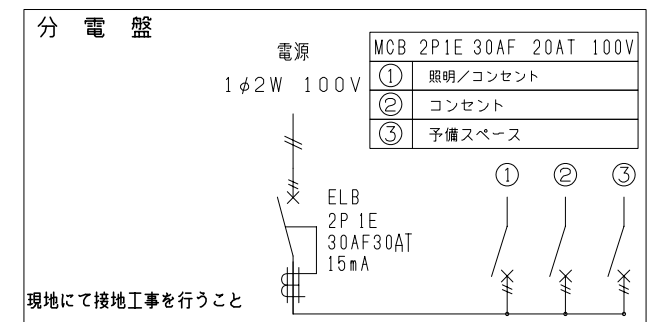

| 面 積 表 |             |       |
|-------|-------------|-------|
| 延床面積  | 4.058×2.313 | 9.38㎡ |

**MOBILE SPACE** by **三協フロンテア**

|    |    |              |          |                           |                |              |
|----|----|--------------|----------|---------------------------|----------------|--------------|
| 承認 | 作図 | 縮尺           | 日付       | 工事名称                      | 型式             | 図面番号<br>A-00 |
| -  | -  | 1:50<br>(A3) | --/--/-- | 標準図                       | CT-41J         |              |
|    |    |              |          | 図面名称<br>平面図・立面図・電気配線図・仕様表 | 設計番号<br>ホームページ |              |