



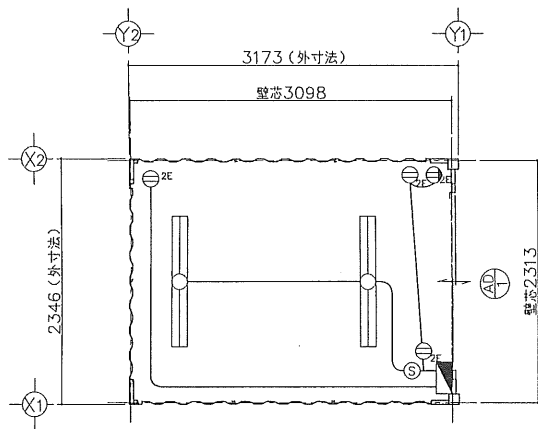


平面図

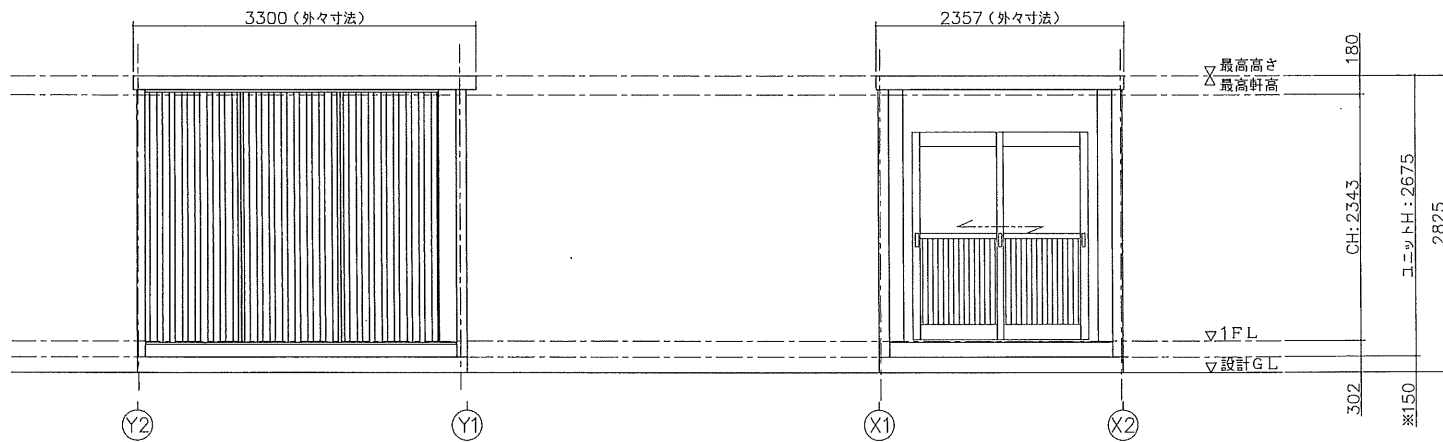


(X1) 通り立面図

(Y1) 通り立面図

仕 様	
寸法	L3300×W2357×H2675 (外寸法)
構造	鉄骨造 (軽量鉄骨造)
屋根	金属折板張り t=0.5mm
天井	化粧合板張り t=4
床	断熱材: スピフォーム
	構造用合板張り t=12
壁	仕上: フロアベント
	角波折板 t=0.8mm
電気	照明器具 (32W×2灯) 2基
外部設備	漏電ブレーカー (30A)、ブレーカー (20A×2)
	アルミサッシ

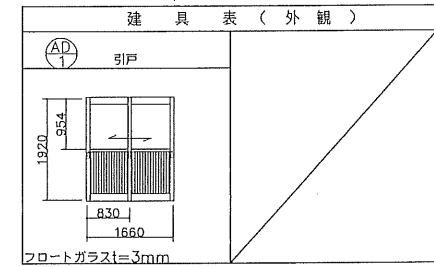

凡 例		
記号	名称	仕様
	照明器具	FL-32W×2灯
	分電盤	別図に示す
	スイッチ	1P 300V 10A
	天井付けコンセント	15A×口数 125V
	壁付けコンセント	2口の合計15Aまで 125V

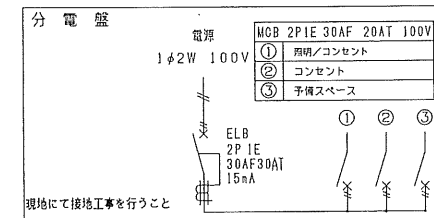

面 積 表	
延床面積	3.098×2.313 7.16㎡

MOBILE SPACE by 三協フロンテア

承認

作図

縮尺

1:50
(A3)

日付

---/---/---

工事名称

妻引戸仕様標準図

図面名称

平面図・立面図・電気配線図・仕様表

型式

CT-32JG

設計番号

ホームページ

図面番号

A00