



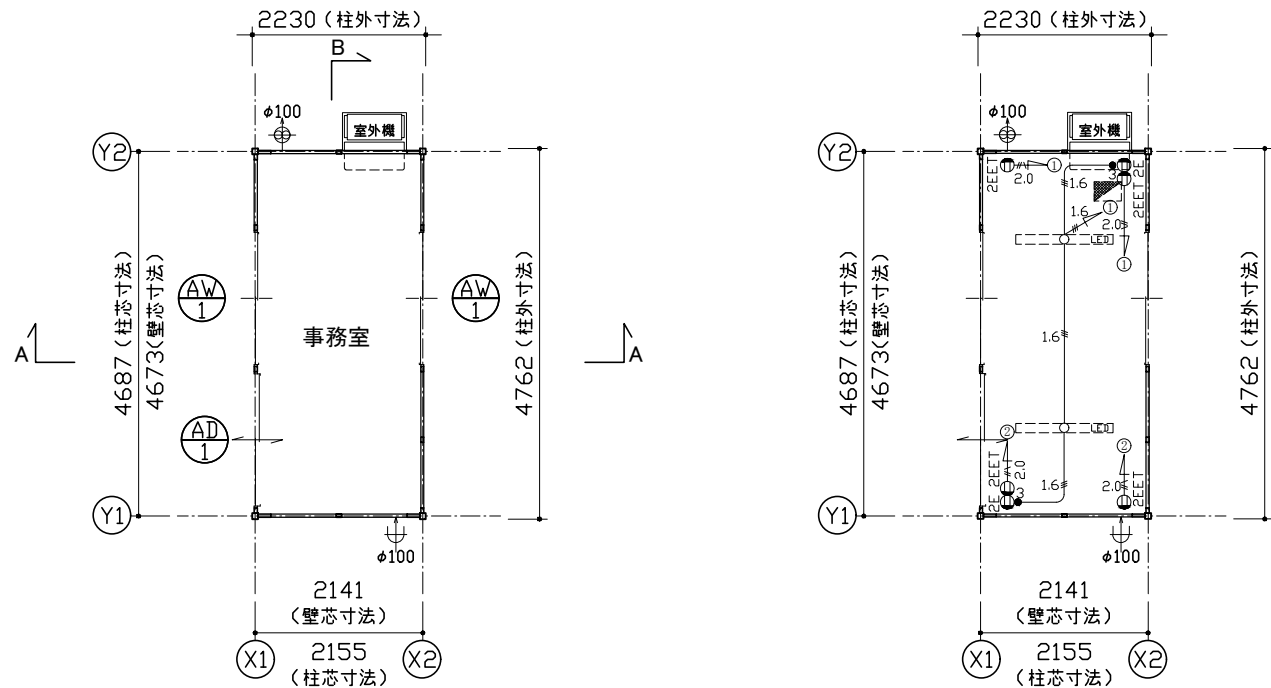


特 記			
塗装色：シルバー		3.8GY 6.4/0.7(近似色)	
AW-1	引違窓 (H1000) S用	AD-1	引戸 S用
材質：アルミ 錠種：クレセント錠		材質：アルミ 錠種：鍵錠	
ガラス：FL5		ガラス：FL5(下部F4)	
備考：-		備考：-	

仕 様		
構造	鉄骨造	
屋根	仕上：ガルバリウム鋼板葺き ｾ=0.5 断熱材：スチレンフォーム ｾ=30	NM-8697
外部建具	アルミサッシ	
庇	なし	
床	下地：構造用合板 ｾ=12 断熱材：なし 仕上：フロアペイント	
外壁 (複合パネル)	外部仕上：カラー鋼板 ｾ=0.27 断熱材：スチレンフォーム ｾ=40 内部仕上：カラー鋼板 ｾ=0.27	NM-8697 NM-8697
天井	下地：垂木 口22×35 仕上：化粧合板 ｾ=4	
シックハウス 対策	・壁・床・天井・建具仕上げに用いる建築材料はすべてF☆☆☆☆、または規制対象外の材料を使用する ・天井裏などへの措置については、天井裏・床裏・壁・収納に用いる建築材料はF☆☆☆☆を使用する	

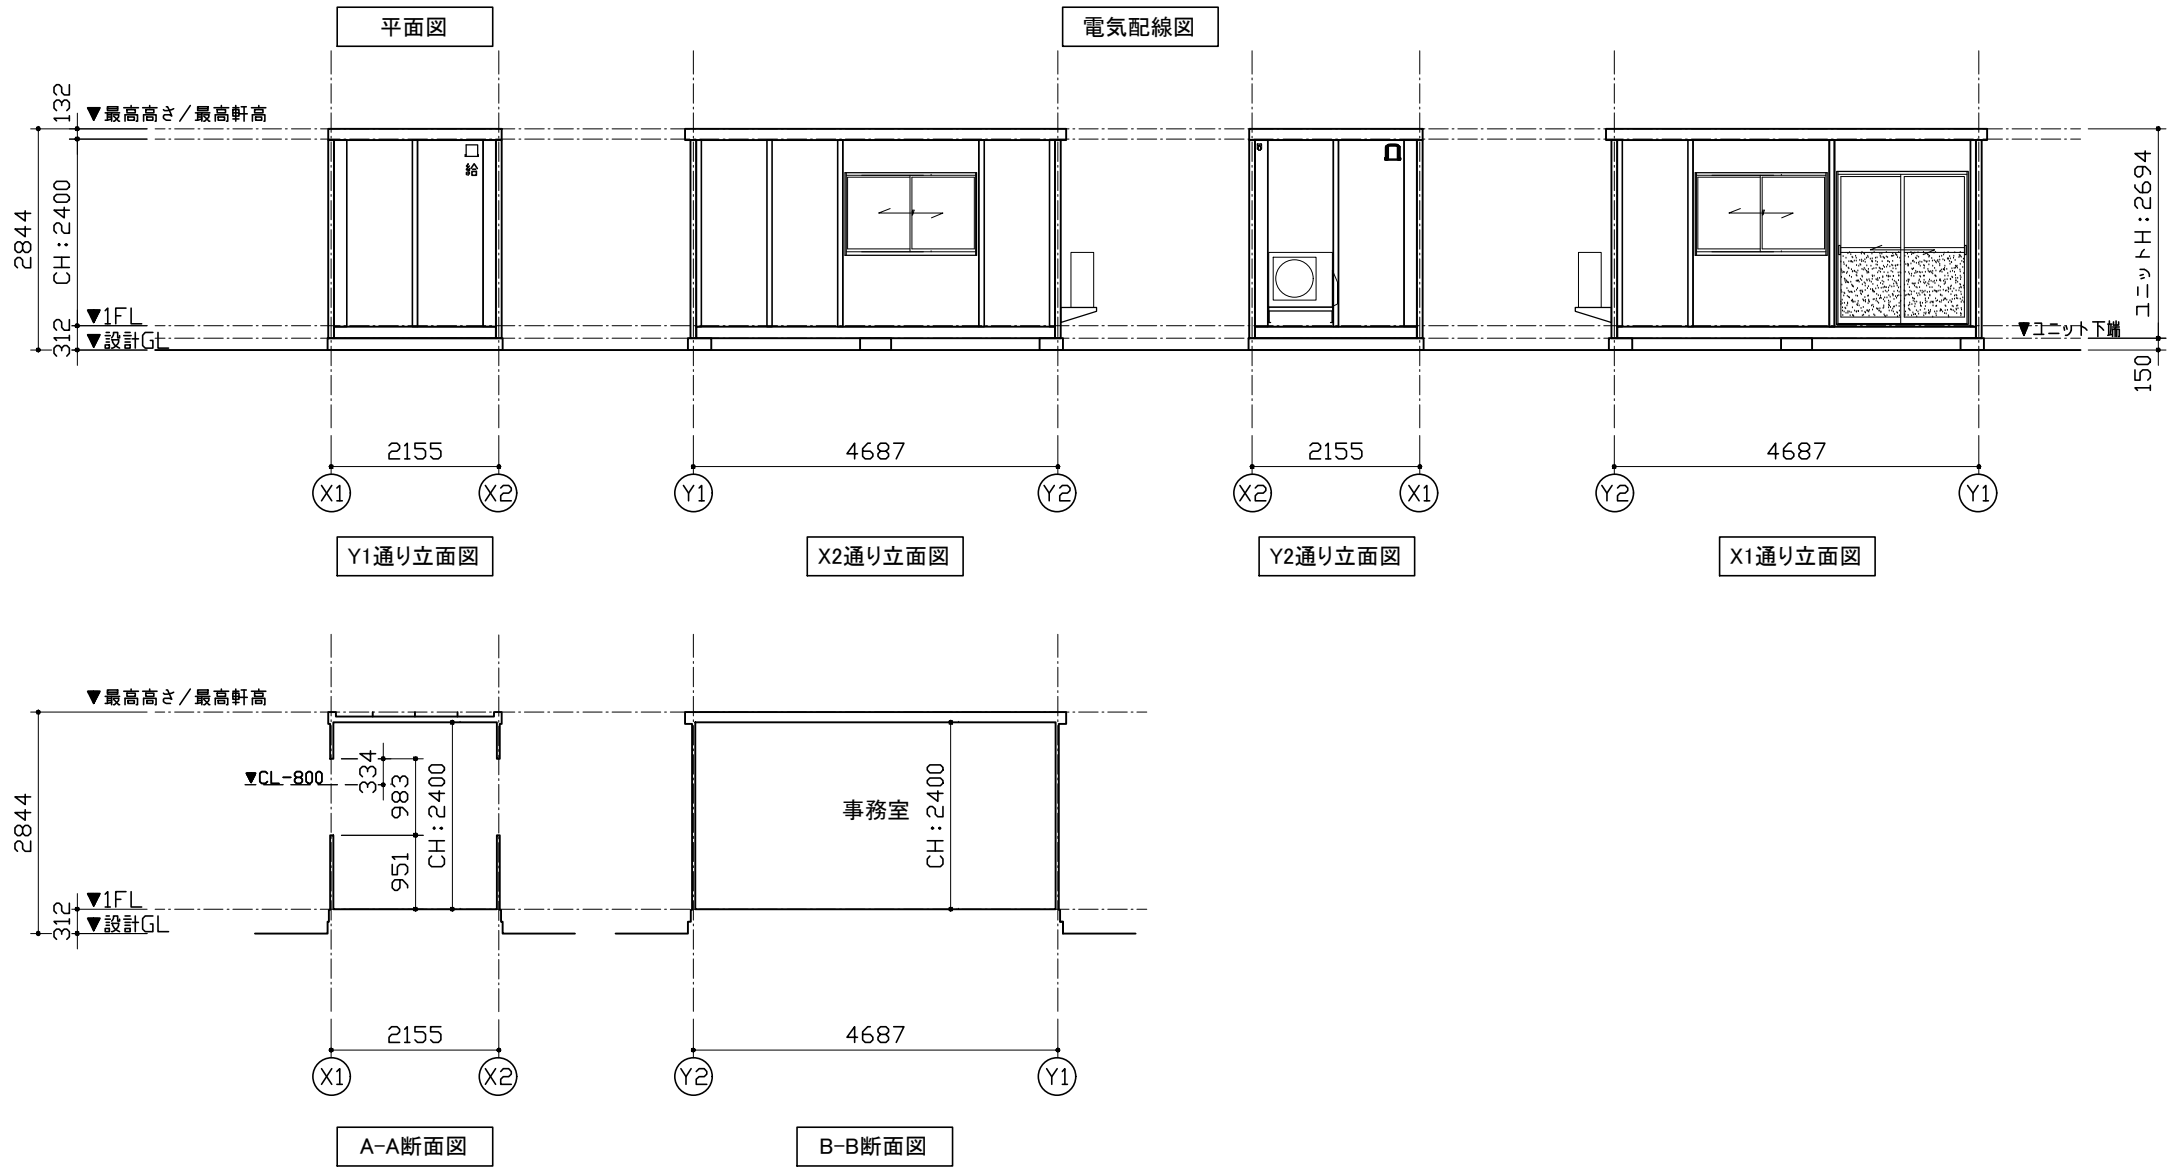

凡 例	
記号	名称
	LEDベースライト4000lm(直付)
	分電盤
●3	3路スイッチ
Ⓜ2EET	壁付アース端子付接地コンセント2P (FL+2105)
Ⓜ2E	壁付アース付コンセント2P (FL+290)
⌀100	φ100換気扇
⌀100	φ100給気口 ※スリムフード
2.0	VVF2.0-2C + IV1.6アース線
1.6	VVF1.6-3C

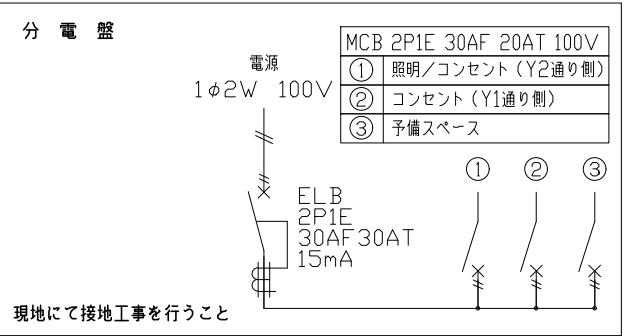

面 積 表		
延床面積	4.673×2.141	10.00 m ²

MOBILE SPACE by 三協フロンテア

承認	作図	縮尺	日付	工事名称	型式	お客様確認欄	図面番号
-	-	1:100 (A3)	24/--/--	引戸標準プラン AC付	47MSL	年 月 日	A-00
				図面名称 平面図・立面図・断面図・電気配線図・仕様表	設計番号 設計番号+エリアコード		