

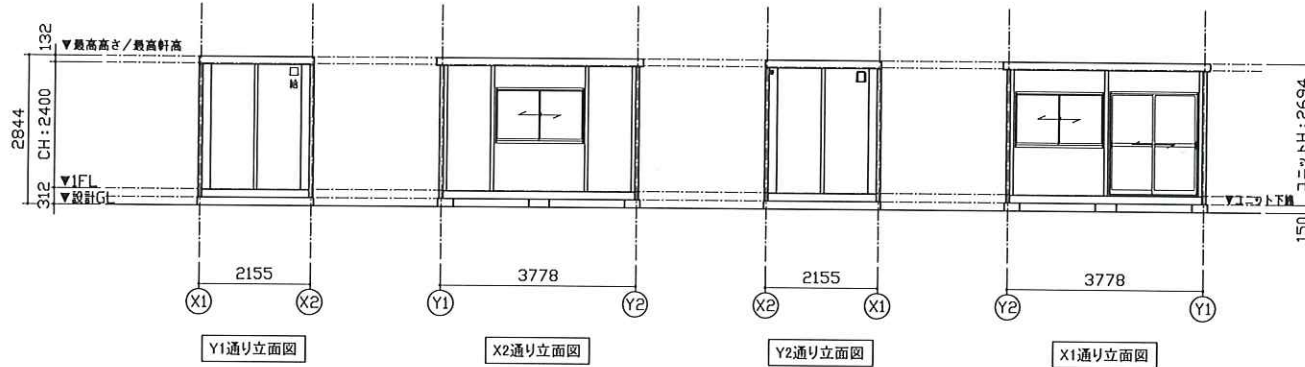
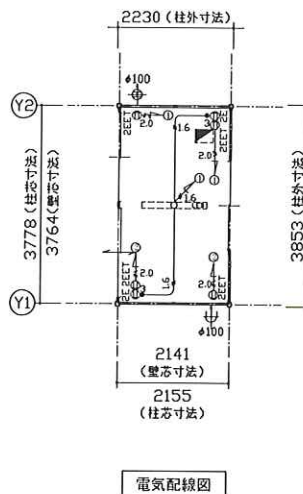


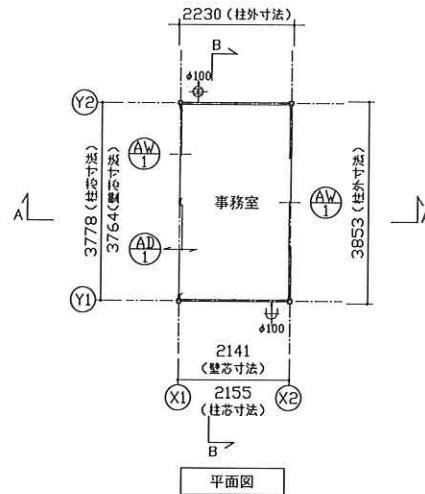

X2通り立面図

Y2通り立面図

X1通り立面図

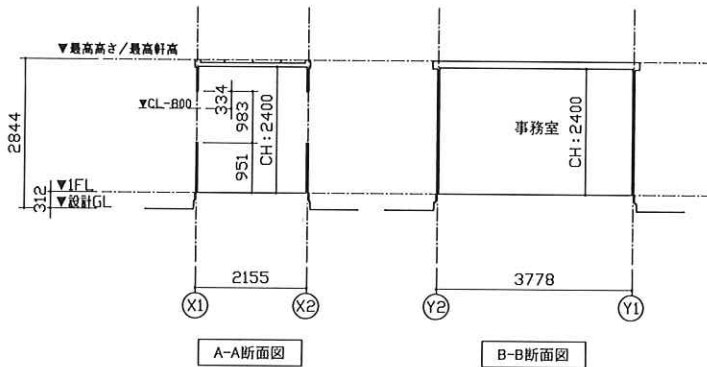


B-B断面図

特 記	
塗装色: シルバー	3.8GY 6.4/0.7(近銀色)
AW-1 引違窓 (H1000) S用	AD-1 引戸 S用
983 334 815 1662 AL-800	1916 347 912 1660 AL-800
材質: アルミ ガラス: FL5 番号: --	材質: アルミ ガラス: FL5(下F4) 番号: --
図種: クレセント錠	図種: 錠錠

仕 様		
構造	鉄骨造	
屋根	仕上: ガルバリウム鋼板葺き $t=0.5$ 断熱材: スチレンフォーム $t=30$	NM-8697
外部建具	アルミサッシ	
庇	なし	
床	下地: 構造用合板 $t=12$ 断熱材: なし 仕上: フロアペイント	
外壁 (複合パネル)	外部仕上: カラー鋼板 $t=0.27$ 断熱材: スチレンフォーム $t=40$	NM-8697
	内部仕上: カラー鋼板 $t=0.27$	NM-8697
天井	下地: 板木 $\square 22 \times 35$ 仕上: 化粧合板 $t=4$	
シックハウス対策	・壁・床・天井・建具仕上に用いる建築材料はすべてF☆☆☆☆、または規制対象外の材料を使用する ・天井裏などへの措置については、天井裏・床裏・壁・収納に用いる建築材料はF☆☆☆☆を使用する	

凡 例	
記号	名称
LEDベースライト4000lm(直付)	
分電盤	
3路スイッチ	
壁付アース端子付接地コンセント2P (FL+2105)	
壁付アース付コンセント2P (FL+290)	
$\phi 100$ 換気扇	
$\phi 100$ 給気口 ※スリムフード	
VVF2.0-2C + IV1.6アース線	
VVF1.6-3C	

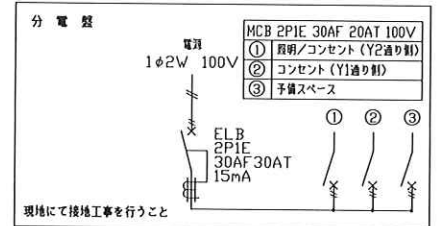

面 積 表		
延床面積	3,764×2,141	8.05㎡

MOBILE SPACE by 三協フロンテア

承認	作図	縮尺	日付	工事名称		型式	お客様確認欄	図面番号
-	-	1:100 (A3)	24/—/—	引戸標準プラン		38MSL		
				図面名称	設計番号			
				平面図・立面図・断面図・電気配線図・仕様表	設計番号+エリアコード			
			年 月 日					