

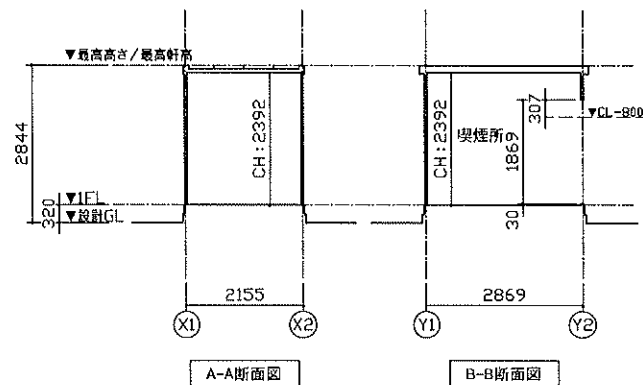
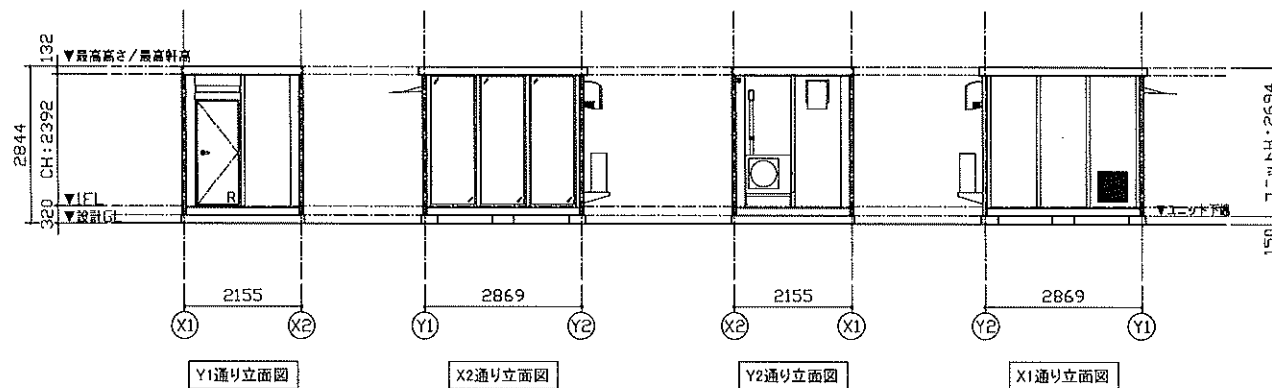
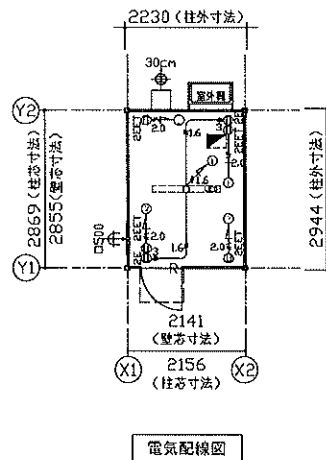


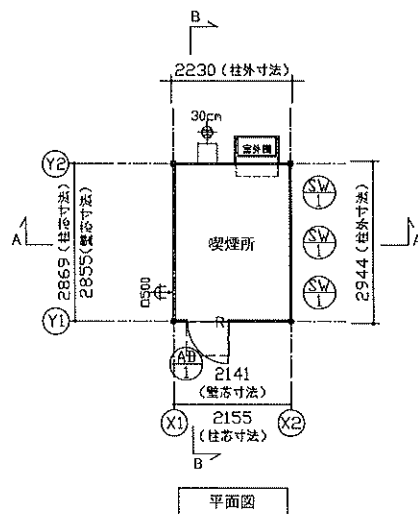

特 記	
塗装色：シルバー	3.8GY 6.4/0.7(近銀色)

仕 様		
構造	鉄骨造	
屋根	仕上：ガルバリウム鋼板葺き $t=0.5$ 断熱材：スチレンフォーム $t=30$	NM-8697
外部障具	アルミサッシ	
庇	アルミ W800×D600	
床	下地：構造用合板 $t=12$ + 桧貼り合板 $t=5.5$ 断熱材：なし 仕上：長尺シート（喫煙所仕様） $t=2$	
外壁 (複合パネル)	外部仕上：カラー鋼板 $t=0.27$ 断熱材：スチレンフォーム $t=40$ 内部仕上：カラー鋼板 $t=0.27$	NM-8697
天井	下地：垂木 口22×35 仕上：化粧合板 $t=4$	
シックハウス対策	- 壁・床・天井・障具仕上に用いる建築材料はすべてF☆☆☆☆、または規制対象外の材料を使用する - 天井裏などへの措置については、天井裏・床裏・壁・取付けに用いる建築材料はF☆☆☆☆を使用する	

凡 例	
記号	名称
LED	LEDベースライト4000lm(直付)
分電盤	分電盤
3	3路スイッチ
2EET	壁付アース端子付接地コンセント2P (FL+2105)
2E	壁付アース付コンセント2P (FL+290)
30cm換気扇	30cm換気扇
500給気口	500給気口
VVF2.0-2C + IV1.6アース線	VVF2.0-2C + IV1.6アース線
VVF1.6-3C	VVF1.6-3C

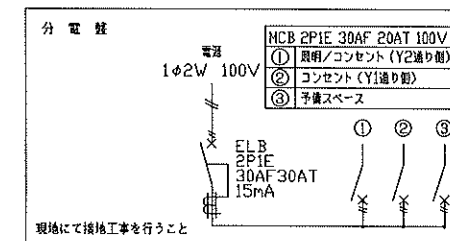

SW-1	ガラスパネル	AD-1	片開きフラッシュドア S用
材質：スチール 断熱：—		材質：アルミ 断熱：シリコン樹脂	
ガラス：FL5		障子：ベーパーハニカム調遮、カラー調紙仕上	
備考：—		備考：レバーハンドル、ドアチェーン	

面 積 表	
延床面積	2,855×2,141 6.11㎡

MOBILE SPACE by 三協アロントア

承認	作図	縮尺 1:100 (A3)	日付		工事名称	型式	お客様担当	図面番号
			24/—/—	—	SMOKING ROOM (喫煙所パッケージ)	29MSL		
			—	—	図面名称	設計番号		
—	—	—	—	—	平面図・立面図・断面図・電気配線図・仕様表	設計番号+エリアコード	年 月 日	A-00