




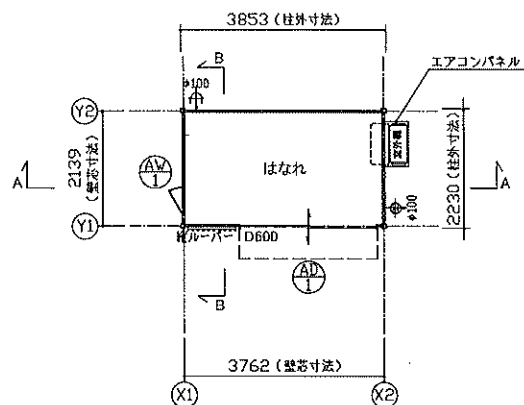

平面図

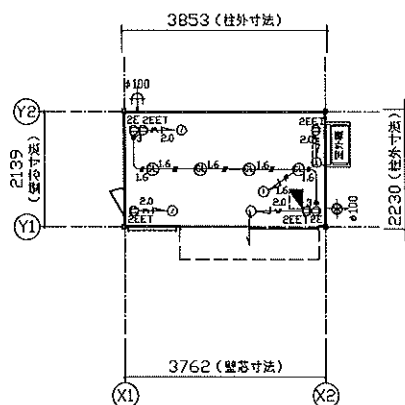

電気配線図

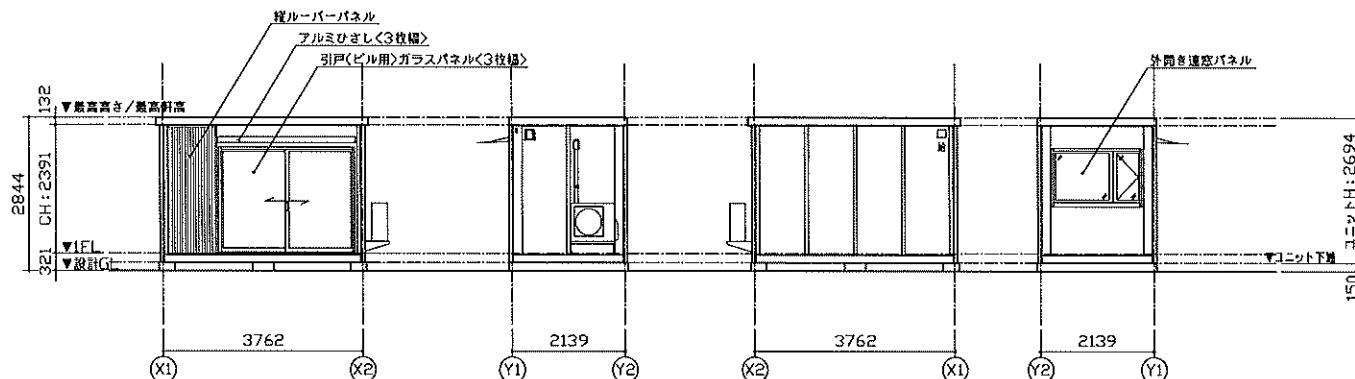


Y1通り立面図

Y2通り立面図

Y2通り立面図

X1通り立面図

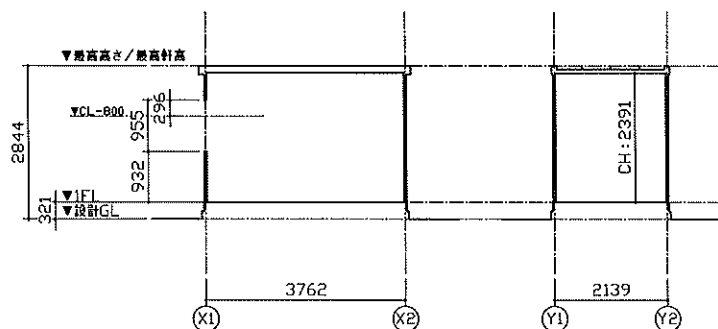

A-A断面図


B-B断面図

特 記	
塗装色: ブラック	9.6B 2.4/0.3
ルーバー色: ブラウン	5YR 3/3
庇、外部建具: ブラック	

AW-1 外開き窓 S用	AD-1 引戸(ビル用)×3枚幅 S用
材 質: アルミ サッシ色: ブラック ガラス: FL5 金 属: ハンドル(樹脂製)	材 質: アルミ サッシ色: ブラック ガラス: FL5 金 属: ハンドル(樹脂製)
備 考:	備 考: (用)リムスライダ(用)リムスライダ

仕 様		
構造	鉄骨造	
屋根	仕上: ガルバリウム鋼板葺き $\tau=0.5$ 断熱材: フェノールフォーム $\tau=30$	NM-8697
外部建具	アルミサッシ	
庇	アルミ W2600×D600	
床	下地: 構造用合板 $\tau=12$ +捨て貼り合板 $\tau=5.5$ 断熱材: スチレンフォーム $\tau=30$ 仕上: 木目調ビニル床タイル $\tau=3$	
外壁 (複合/3.3.3)	外部仕上: カラー鋼板 $\tau=0.27$ 断熱材: スチレンフォーム $\tau=40$ 内部仕上: カラー鋼板 $\tau=0.27$	NM-8697
天井	下地: 垂木 口222×35 仕上: 木目調化粧合板 $\tau=4$	NM-8697
シックハウス 対策	・壁・床・天井・建具仕上げに用いる建築材料はすべてF☆☆☆☆、または規制対象外の材料を使用する ・天井裏などの措置については、天井裏・床裏・壁・取付けに用いる建築材料はF☆☆☆☆以上を使用する	

凡 例	
記号	名称
①	LEDシーリングライト830lm(φ150)
②	分電盤
③	3路スイッチ
④	壁付アース端子付接地コンセント2P (FL+2105)
⑤	壁付アース付コンセント2P (FL+290)
⑥	φ100換気扇
⑦	φ100換気口
⑧	VVF2.0-2C + IV1.6アース線
⑨	VVF1.6-3C

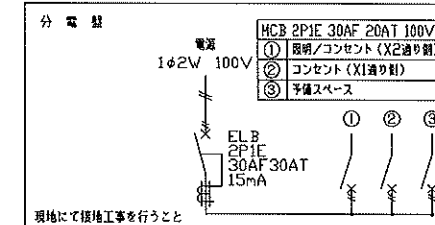

面 積 表		
延床面積	3,762×2,139	8.05㎡

MOBILE SPACE by 三協フロンテア

承認	作図	縮尺	日付	工事名称		型式	お客様確認欄	図面番号
			22/09/22	-	38MSL EXTRA SPACE	38MSL		
-	-	1:100 (A3)	-	図面名称	設計番号			
			-	平面図・立面図・断面図・仕様表	設計番号+エリアコード			
			-			年 月 日		