




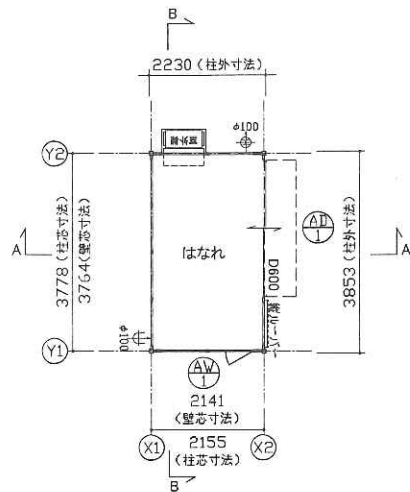

平面図

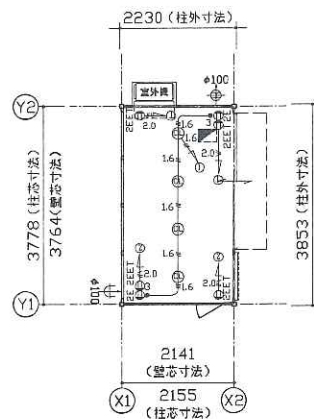

電気配線図

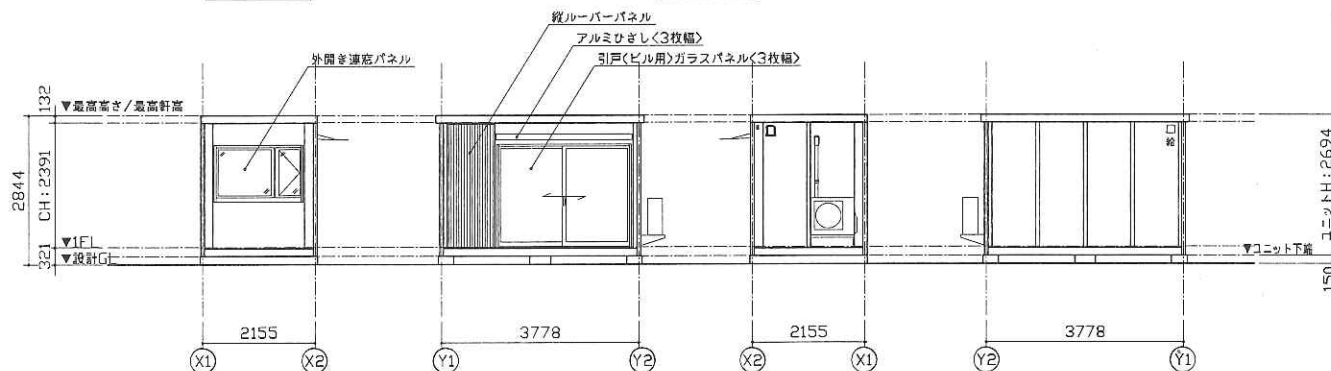


Y1通り立面図

X2通り立面図

Y2通り立面図

X1通り立面図

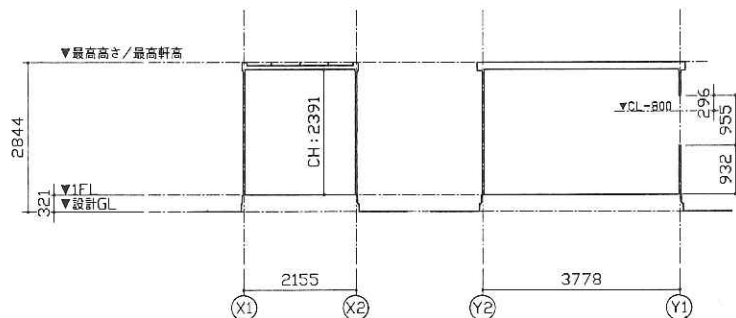

A-A断面図


B-B断面図

特 記	
塗装色：ブラック	9.6B 2.4/0.3
ルーバー色：ブラウン	SYR 3/3
底、外部建具：ブラック	

AW-1 外開き窓 S用	AD-1 引戸(ビル用)＜3枚幅＞ S用
有効開口 384 1620 505 882	有効開口 1184 2500 1893 335
材 質：アルミ 仕上げ：ブラック ガラス：FL15 金 属：ハニテス(樹脂製)	材 質：アルミ 仕上げ：ブラック ガラス：FL15 金 属：ハニテス(樹脂製)
備 考：	備 考：(内)サマスタライナー(外) シリコン

仕 様	
構造	鉄骨造
屋根	仕上：ガルバリウム鋼板葺き $\tau=0.5$ NM-8697 断熱材：フェノールフォーム $\tau=30$
外部建具	アルミサッシ
底	アルミ W2600×D600
床	下地：構造用合板 $\tau=12$ 捨て貼り合板 $\tau=5.5$ 断熱材：スチレンフォーム $\tau=30$ 仕上：木目調ビニル床タイル $\tau=3$
外壁 (複合パネル)	外部仕上：カラー鋼板 $\tau=0.27$ NM-8697 断熱材：スチレンフォーム $\tau=40$ 内部仕上：カラー鋼板 $\tau=0.27$ NM-8697
天井	下地：垂木 $\square 22 \times 35$ 仕上：木目調合板 $\tau=4$
シックハウス 対策	・壁・床・天井・建具仕上げに用いる塗装材料はすべてF☆☆☆☆、または規制対象外の材料を使用する ・天井裏などの措置については、天井裏・床裏・壁・収納に用いる塗装材料はF☆☆☆☆を使用する

凡 例	
記号	名称
⑤	LEDシーリングライト830lm (φ150)
分電盤	分電盤
*3	3極スイッチ
②EET	壁付アース端子付接地コンセント2P (FL+2105)
②E	壁付アース付コンセント2P (FL+290)
φ100	φ100換気扇
φ100	φ100給気口 ※スリムフード
2.0	VVF2.0-2C + IV1.6アース線
1.5	VVF1.6-3C

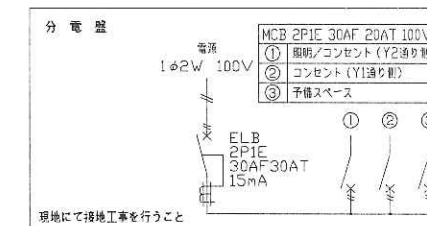

面 積 表	
延床面積	3.764×2.141 8.05㎡

MOBILE SPACE by 三協アロテア

承認	作成	縮尺	日付	工事名称
-	-	1:100 (A3)	22/09/22	38MSL EXTRA SPACE
			23/11/24	修正
			25/07/15	修正

図面名称	平面図・立面図・断面図・仕様表
------	-----------------

型式	38MSL
設計番号	設計番号+エリアコード

お客様確認欄	図面番号
	A-00
年 月 日	