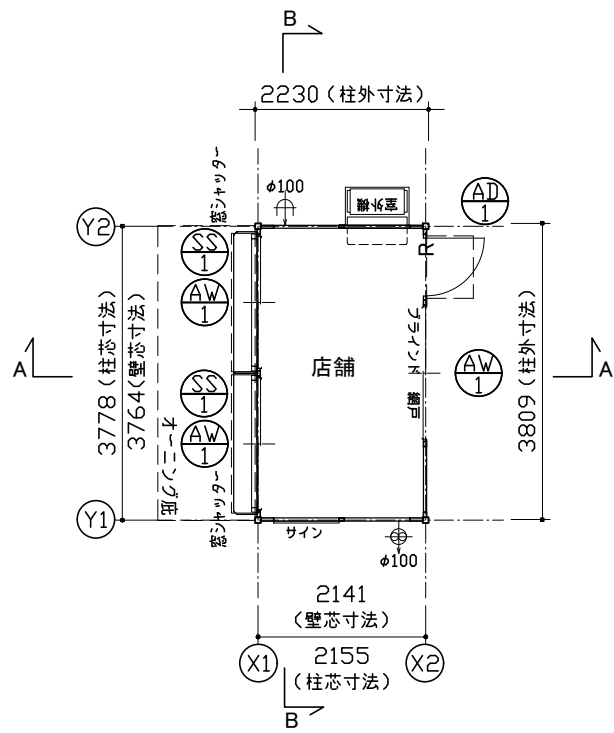
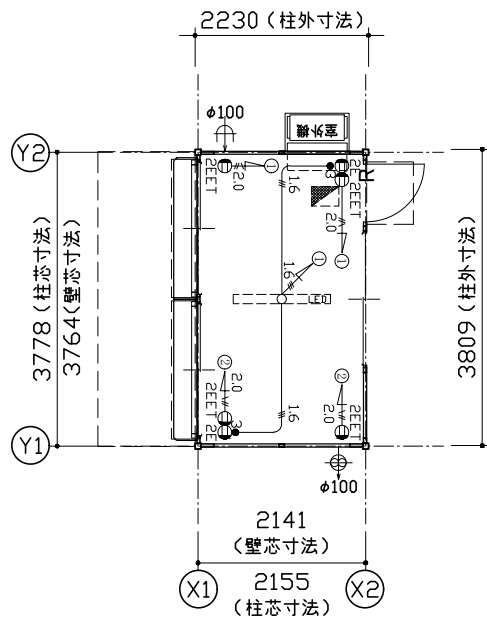
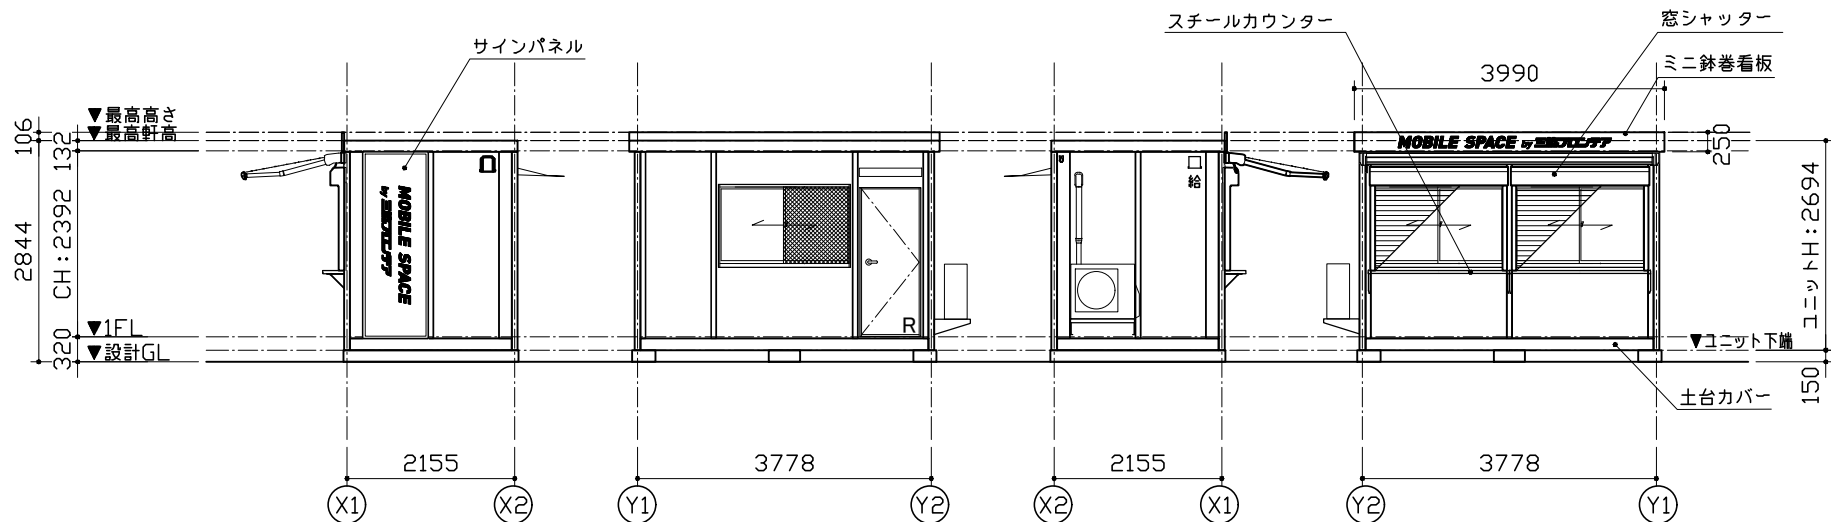




平面図



電気配線図

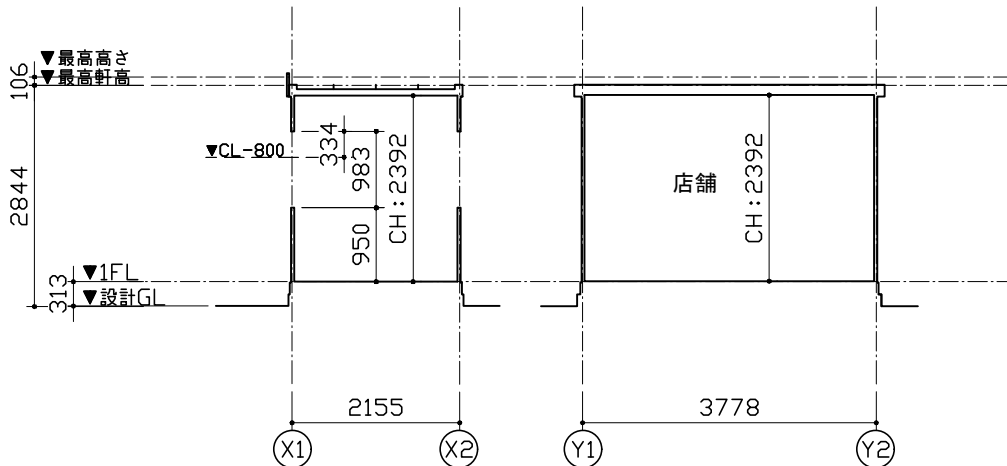


Y1通り立面図

X2通り立面図

Y2通り立面図

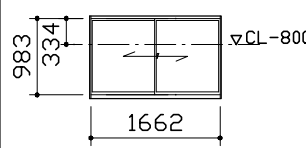
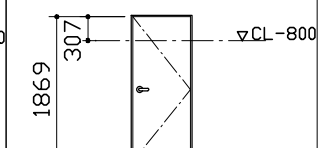
X1通り立面図

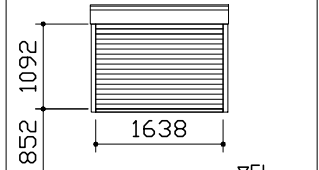


A-A断面図

 
B-B断面図

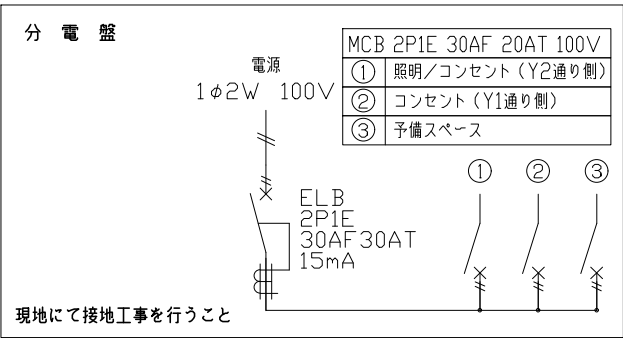
特 記	
塗装色：ブラック	9.6B 2.4/0.3
スチールカウンター色：シルバー	3.8GY 6.4/0.7(近似色)
オーニング本体色：ブラック	-
キャンバス色：ストライプベージュP	-

AW-1 引違窓 (H1000) S用	AD-1 片開きフラッシュドア S用
	
材質：アルミ 錠種：クレセント錠 ガラス：FL5 備考：-	材質：アルミ 錠種：シリンドー錠 障子：ペーパーハニカム構造、カラー調板仕上 備考：レバーハンドル、ドアチェーン

SS-1 窓シャッター (H1000)

材質：カラー調板 t=0.3 色：ブラック 錠種：シャッター錠 備考：手動

仕 様		
構造	鉄骨造	
屋根	仕上：ガルバリウム鋼板葺き t=0.5 断熱材：スチレンフォーム t=30	NM-8697
外部建具	アルミサッシ、窓シャッター	
カウンター	スチール W1816×D300	
庇	アルミ W800×D600 オーニング W3790×D1250	
床	下地：構造用合板 t=12+捨貼り合板t=5.5 断熱材：なし 仕上：長尺シートt=2	
外壁 (複合パネル)	外部仕上：カラー調板 t=0.27 断熱材：スチレンフォーム t=40 内部仕上：カラー調板 t=0.27	NM-8697 NM-8697
天井	下地：垂木 □22×35 仕上：化粧合板 t=4	
シックハウス 対策	・壁・床・天井・建具仕上に用いる建築材料はすべてF☆☆☆☆、または規制対象外の材料を使用する ・天井裏などへの措置については、天井裏・床裏・壁・収納に用いる建築材料はF☆☆☆☆を使用する	

凡 例	
記号	名称
	LEDベースライト4000lm(露出)
	分電盤
●3	3路スイッチ
②EET	壁付アース端子付接地コンセント2P (FL+2105)
②E	壁付アース付コンセント2P (FL+290)
φ100	φ100換気扇
φ100	φ100給気口
2.0	VVF2.0-2C + IV1.6アース線
1.6	VVF1.6-3C



面 積 表		
延床面積	3.764×2.141	8.05㎡

MOBILE SPACE by 三協フロンテア

承認

作図

縮尺

日付

工事名称

STAND SHOP 桁 窓2枚仕様

型式

38MSL

お客様確認欄

図面番号

A-00

図面名称

平面図・立面図・断面図・電気配線図・仕様表

設計番号

設計番号+エリアコード

年 月 日