
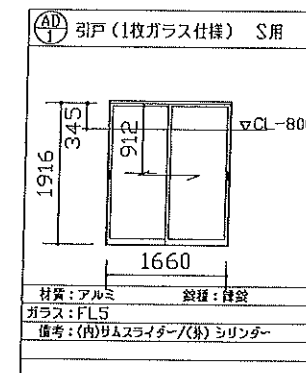
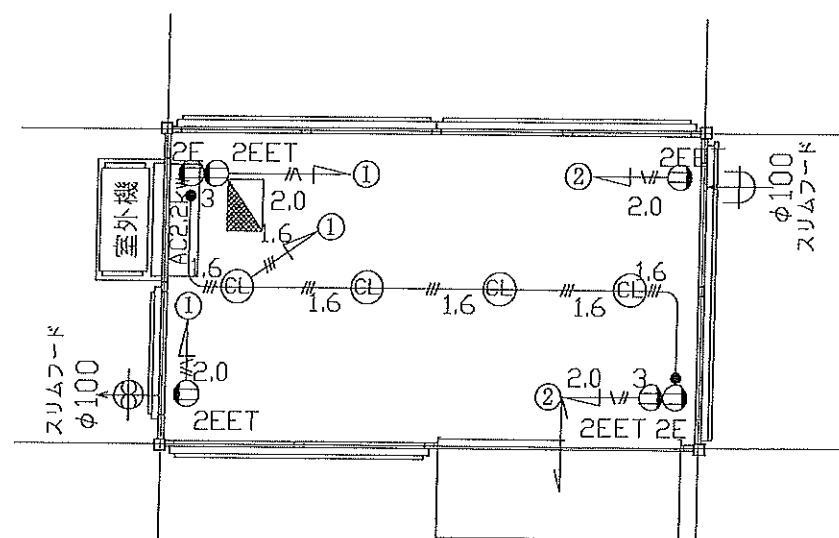


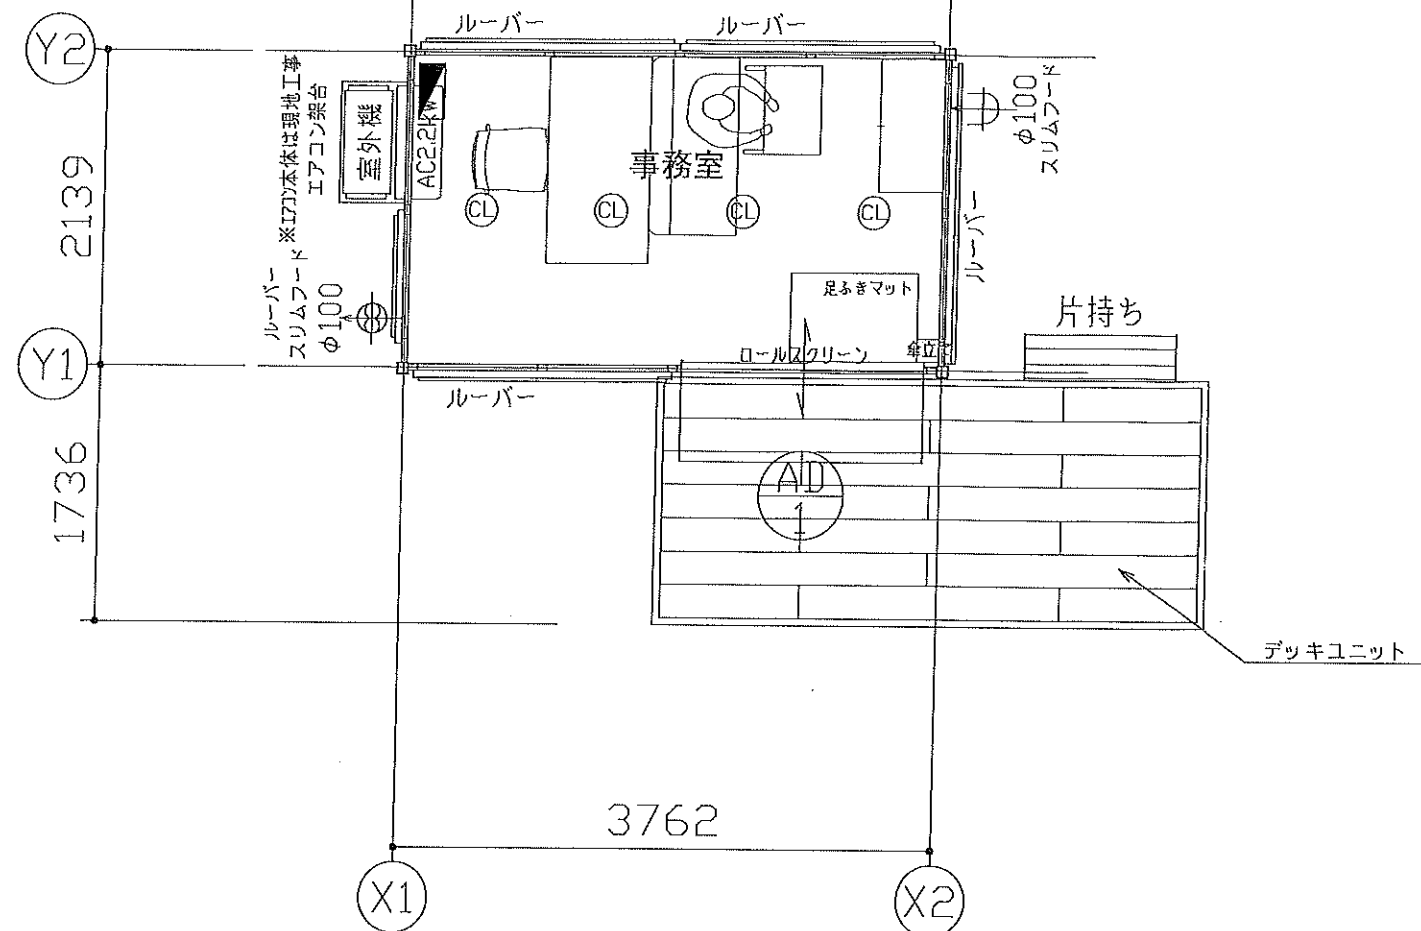


仕 様		
構造	鉄骨造	
屋根	仕上: ガルバリウム鋼板葺き $t=0.5$ 断熱材: スチレンフォーム $t=30$	NM-8697
外部建具	アルミサッシ	
底	アルミ W1700×D600	
床	下地: 耐水合板 $t=12$ 断熱材: なし 仕上: 敷敷きビニルタイル $t=5$ TTN3131(東リ)ノリツル	
外壁 (複合パネル)	外部仕上: カラー鋼板 $t=0.27$ 断熱材: スチレンフォーム $t=40$ 内部仕上: カラー鋼板 $t=0.27$	NM-8697 NM-8697
天井	下地: 垂木 $\square 22 \times 35$ 仕上: 化粧合板 $t=4$	
シックハウス 対策	・壁・床・天井・建具仕上に用いる建築材料はすべて F☆☆☆☆、または規制対象外の材料を使用する ・天井裏などへの措置については、天井裏・床裏・壁・ 収納に用いる建築材料はF☆☆☆☆以上を使用する	

面 積 表		
建築面積	2,139×3,762	8.04㎡
延床面積	2,139×3,762	8.04㎡

特 記	
ハウス・デッキフレーム色: ブラック	
サッシ色: シルバー	
デッキ・ルーバー色: ブラウン	

凡 例	
記号	名称
①	LEDシーリングライト (φ150)
■	分電盤
•3	3路スイッチ
②EET	壁付アース端子付接地コンセント2P (FL+2105)
②E	壁付アース付コンセント2P (FL+290)
φ100	φ100換気扇
φ100	φ100給気口
2.0	VVF2.0-2C + IV1.6アース線
1.6	VVF1.6-3C

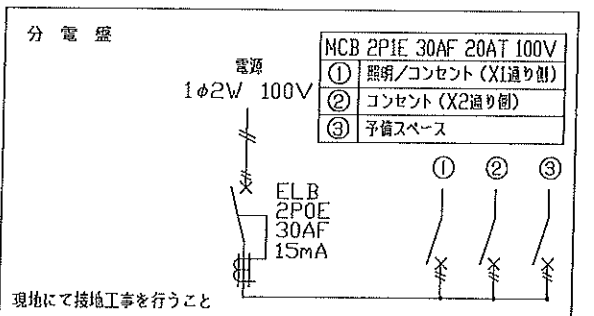


MOBILE SPACE by 三協フロンテア

承認 雑波
作図 木口
縮尺 1:50 (A3)
日付 21/11/24
21/12/08

工事名称 いわき展示場
図面名称 【OFFICE単体】平面図・電気設備図・仕様表・建具表

型式 38MSL
設計番号 2109006RS

お客様確認欄
図面番号 A-11
年 月 日

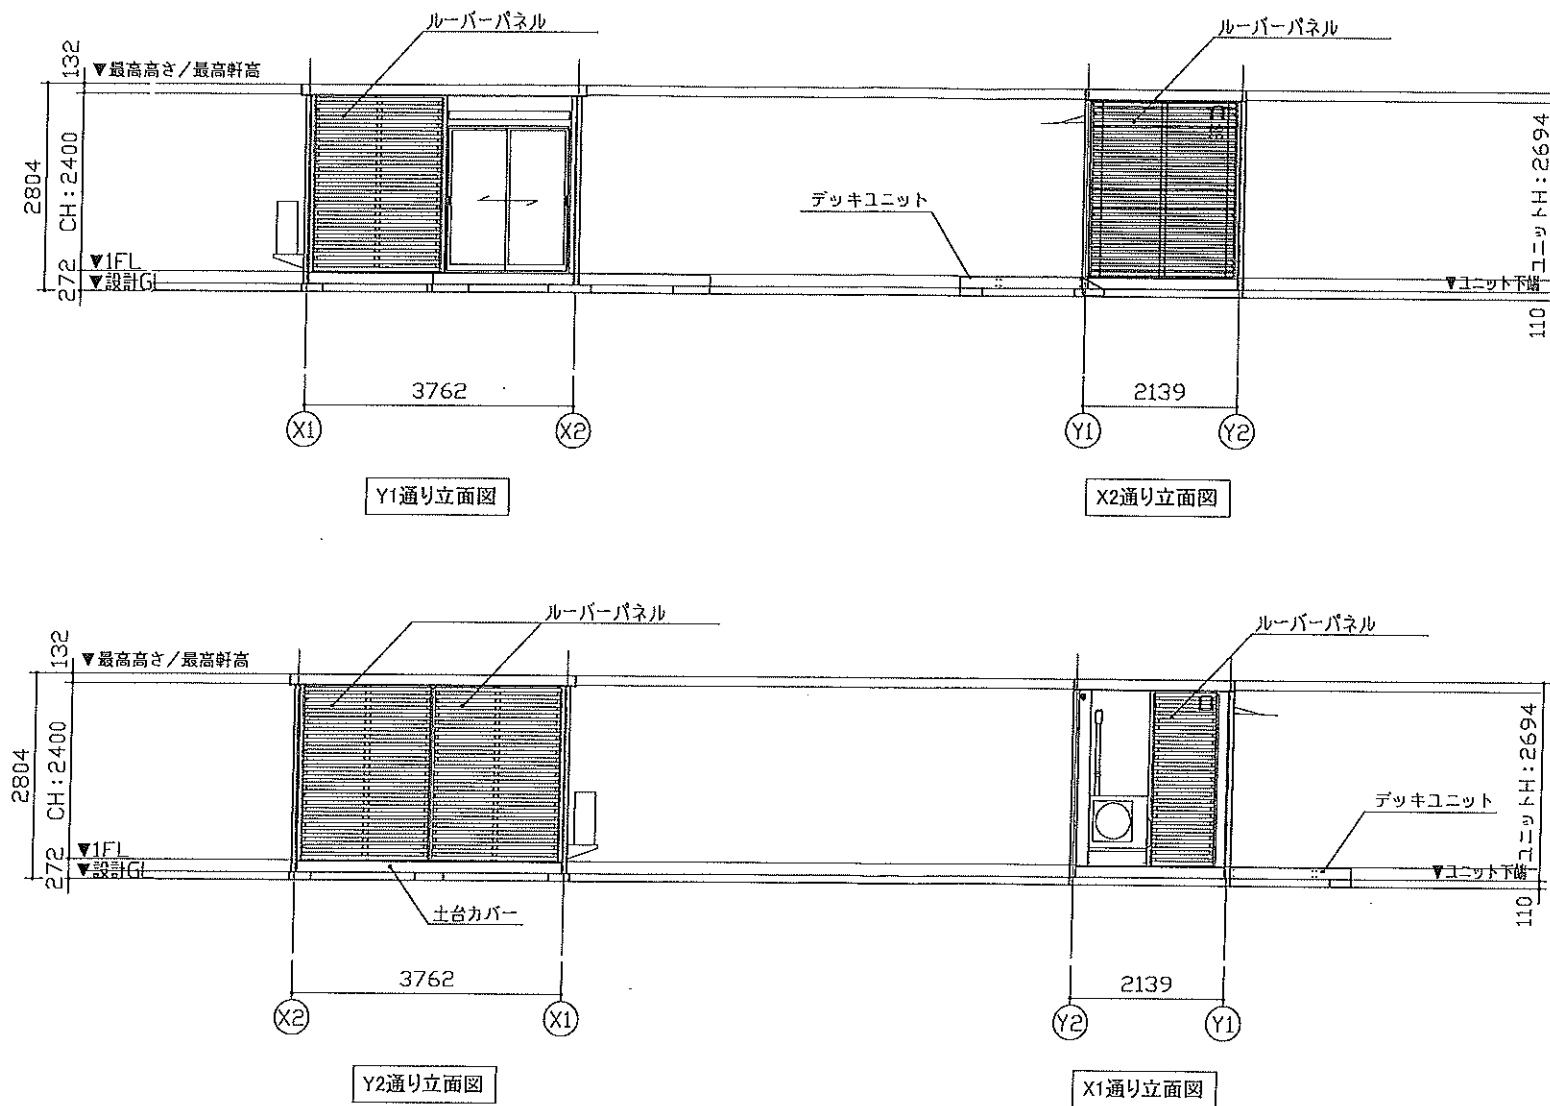

MOBILE SPACE by 三協フロンテア

承認
難波

作図
木口

縮尺
1:100
(A3)

日付
21/11/16

工事名称
いわき展示場

図面名称
【OFFICE単体】立面図

型式
38MSL

設計番号
2109006RS

お客様確認欄

年 月 日

図面番号
A-12