


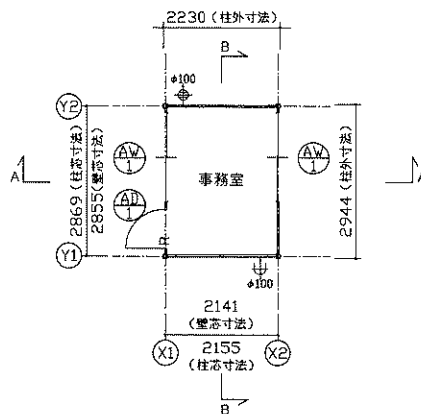


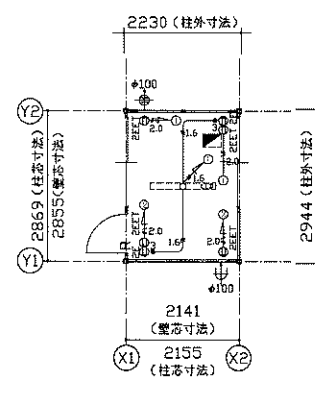

平面図

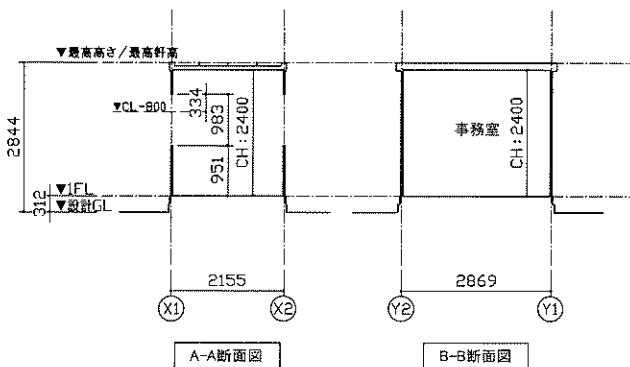

電気配線図

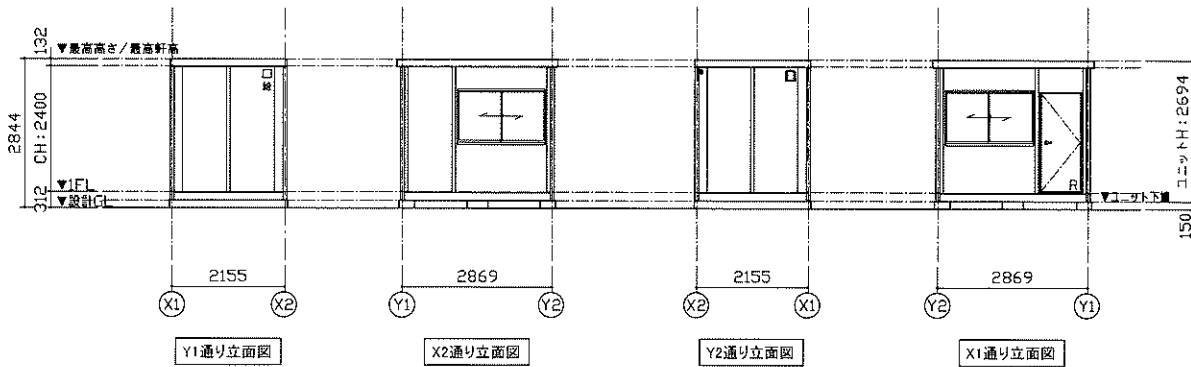


A-A断面図

B-B断面図

特 記	
塗色: シルバー	3.8GY 6.4/0.7(近銀色)
AW-1 引違窓 (H1000) S用	AD-1 片開きフラッシュドア S用
材質: アルミ ガラス: FL5 番号: -	材質: アルミ 断熱材: スチレンフォーム 番号: レバー・ハンドル, ドアチャーン

仕 様	
構造	鉄骨造
屋根	仕上: ガルバリウム鋼板葺き $t=0.5$ NM-8697 断熱材: スチレンフォーム $t=30$
外部壁	アルミサッシ
床	下地: 構造用合板 $t=12$ 断熱材: なし 仕上: フロアベイント
外壁 (吹き抜け)	外部仕上: カラー鋼板 $t=0.27$ NM-8697 断熱材: スチレンフォーム $t=40$ 内部仕上: カラー鋼板 $t=0.27$ NM-8697
天井	下地: 鉄木 $\square 22 \times 35$ 仕上: 化粧合板 $t=4$
シックハウス対策	・壁・床・天井・建具仕上に用いる建築材料はすべてF☆☆☆☆、または規制対象外の材料を使用する ・天井裏などへの密着については、天井裏・床裏・壁・収納に用いる建築材料はF☆☆☆☆を使用する

凡 例	
記号	名称
LED	LEDベースライト 4000lm(直付)
分電盤	分電盤
3	3路スイッチ
2P	壁付アース端子付接地コンセント 2P (FL+2105)
2P	壁付アース付コンセント 2P (FL+290)
100	$\phi 100$ 換気扇
100	$\phi 100$ 給気口 ※スリムフード
20	VVF2.0-2C + IVL6アース線
16	VVF1.6-3C

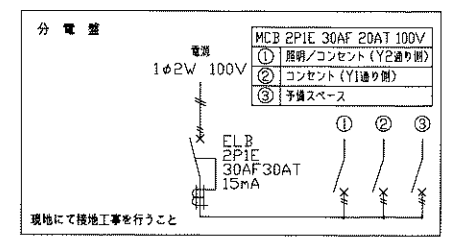

面 積 表	
延床面積	2.855×2.141 6.11㎡

MOBILE SPACE by 三協アロントア

承認	作図	縮尺	日付	工事名称	型式	お客様確認欄	図面番号
-	-	1:100 (A3)	24/--- -- -- --	ドア標準プラン 図面名称 平面図・立面図・断面図・電気配線図・仕様表	29MSL 設計番号 設計番号+エリアコード		A-00
				年 月 日			