



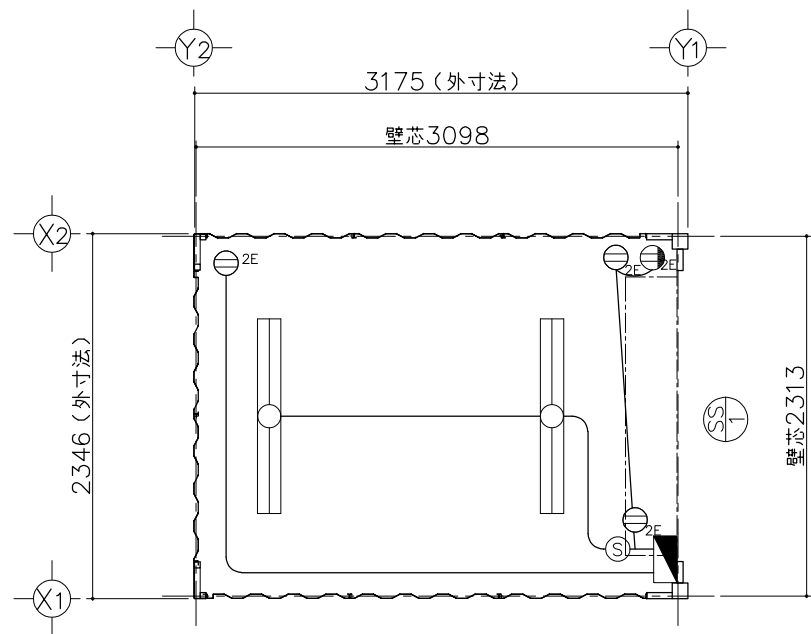


平面図

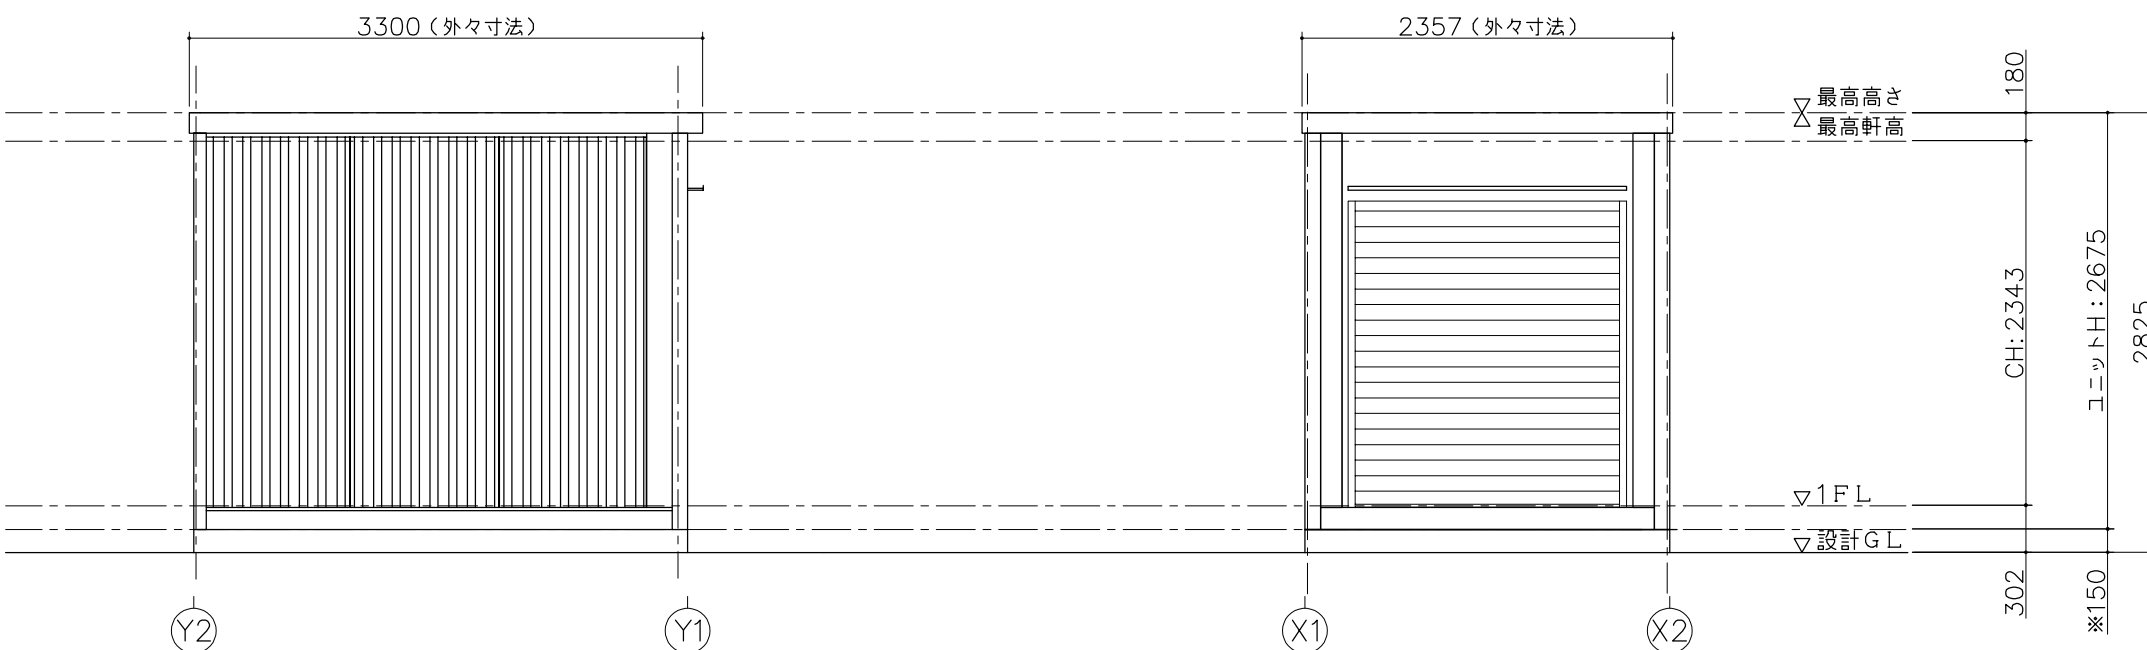


(X1) 通り立面図

(Y1) 通り立面図

仕 様	
寸法	L3300×W2357×H2675（外々寸法）
構造	鉄骨造（軽量鉄骨造）
屋根	金属折板張り t=0.5mm
天井	化粧合板張り t=4
	断熱材: スチフォーム
床	構造用合板張り t=12
	仕上: フロアペイント
壁	角波折板 t=0.8mm
電気	照明器具（32W×2灯）2基
	漏電ブレーカー（30A）、ブレーカー（20A×2）
外部建具	内付シャッター 開口: W1700×H1940

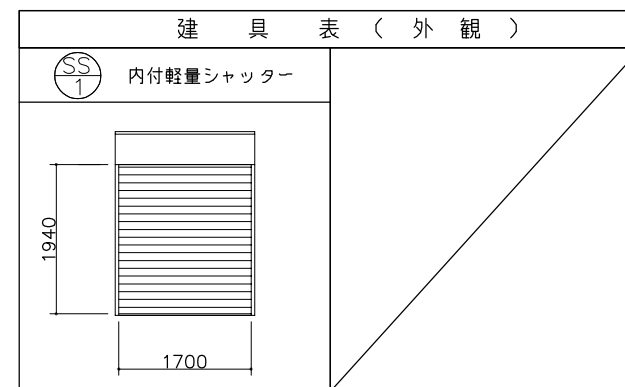

凡 例		
記号	名称	仕様
	照明器具	FL-32W×2灯
	分電盤	別図に示す
	スイッチ	1P 300V 10A
	天井付けコンセント	15A×口数 125V
	壁付けコンセント	2口の合計15Aまで 125V

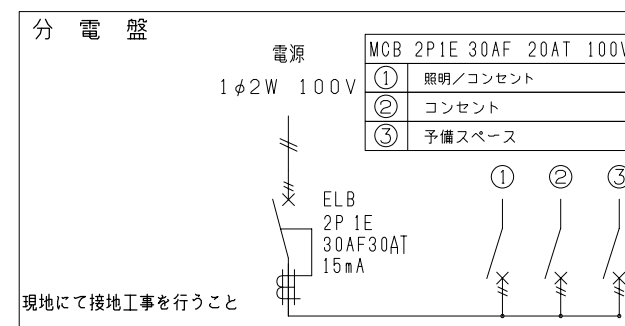

面 積 表		
延床面積	3.098×2.313	7.16㎡

MOBILE SPACE by 三協フロンテア

承認

作図

縮尺

日付

工事名称

妻シャッター仕様標準図

型式

CT-32JG

図面番号

A00

図面名称

平面図・立面図・電気配線図・仕様表

設計番号

ホームページ