

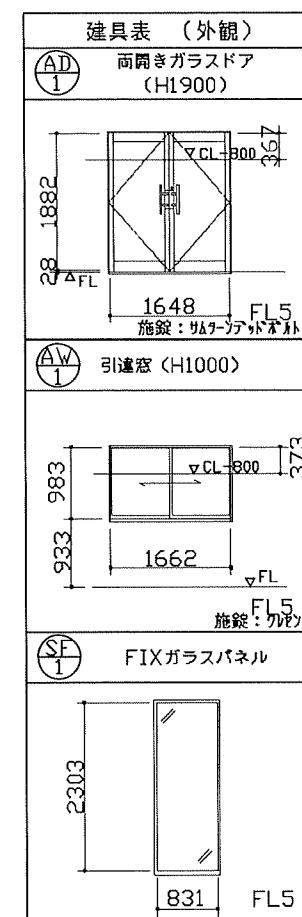
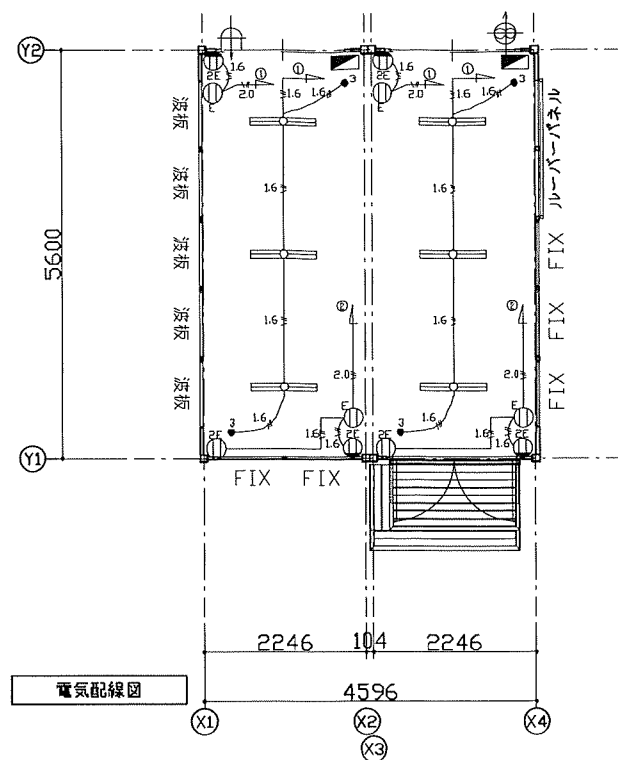


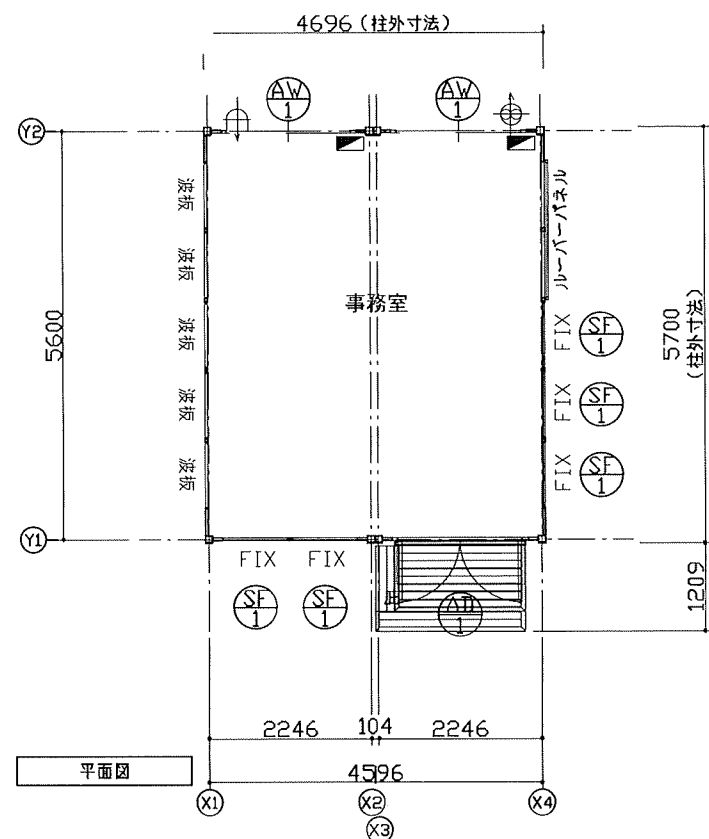


仕 様	
構造	鉄骨造
屋根	金属折板 t=0.5 断熱材: スチレンフォーム t=25
外部建具	アルミサッシ
底	アルミ W1700×D590
床	合板 t=12 仕上: タイルカーペット t=6
外壁 (複合パネル)	外部仕上: カラー鋼板 t=0.27 断熱材: スチレンフォーム t=25 内部仕上: カラー鋼板 t=0.27
天井	化粧合板 t=4
シックハウス 対策	・壁・床・天井・建具仕上けに用いる建築材料はすべてF☆☆☆☆、または規制対象外の材料を使用する ・天井裏などの措置については、天井裏・床裏・壁・収納に用いる建築材料はF☆☆☆☆以上を使用する

特 記	
本体: ウッドブラウン	2.5Y 4/2
ルーバー: サンディ	
デッキ: サンディ	
小波パネル: ホワイト	
堅種: ブラック	

凡 例		
名称	記号	仕様
照明器具	≡	FL-32W×2灯(インバータ型)
分電盤	■	別図に示す
天井接地極付コンセント	⓪ 2E	15A 125V×2
壁付接地極付コンセント	⓪ 2E	15A 125V×2
スイッチ	● 3	3路スイッチ 300V 10A
20cm換気扇	⊕	プロペラ付 プラグ配線 引き紐スイッチ
給気口	⊕	155×205ガラリ

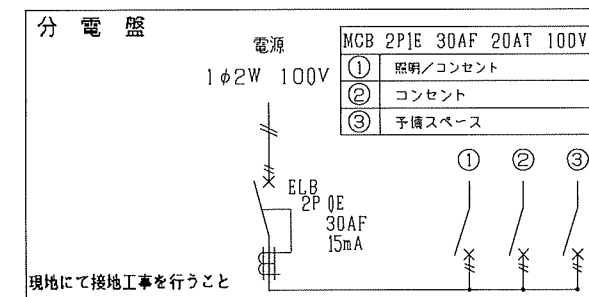

面 積 表		
建築面積	5.600×4.560	25.54㎡
延床面積	5.600×4.560	25.54㎡

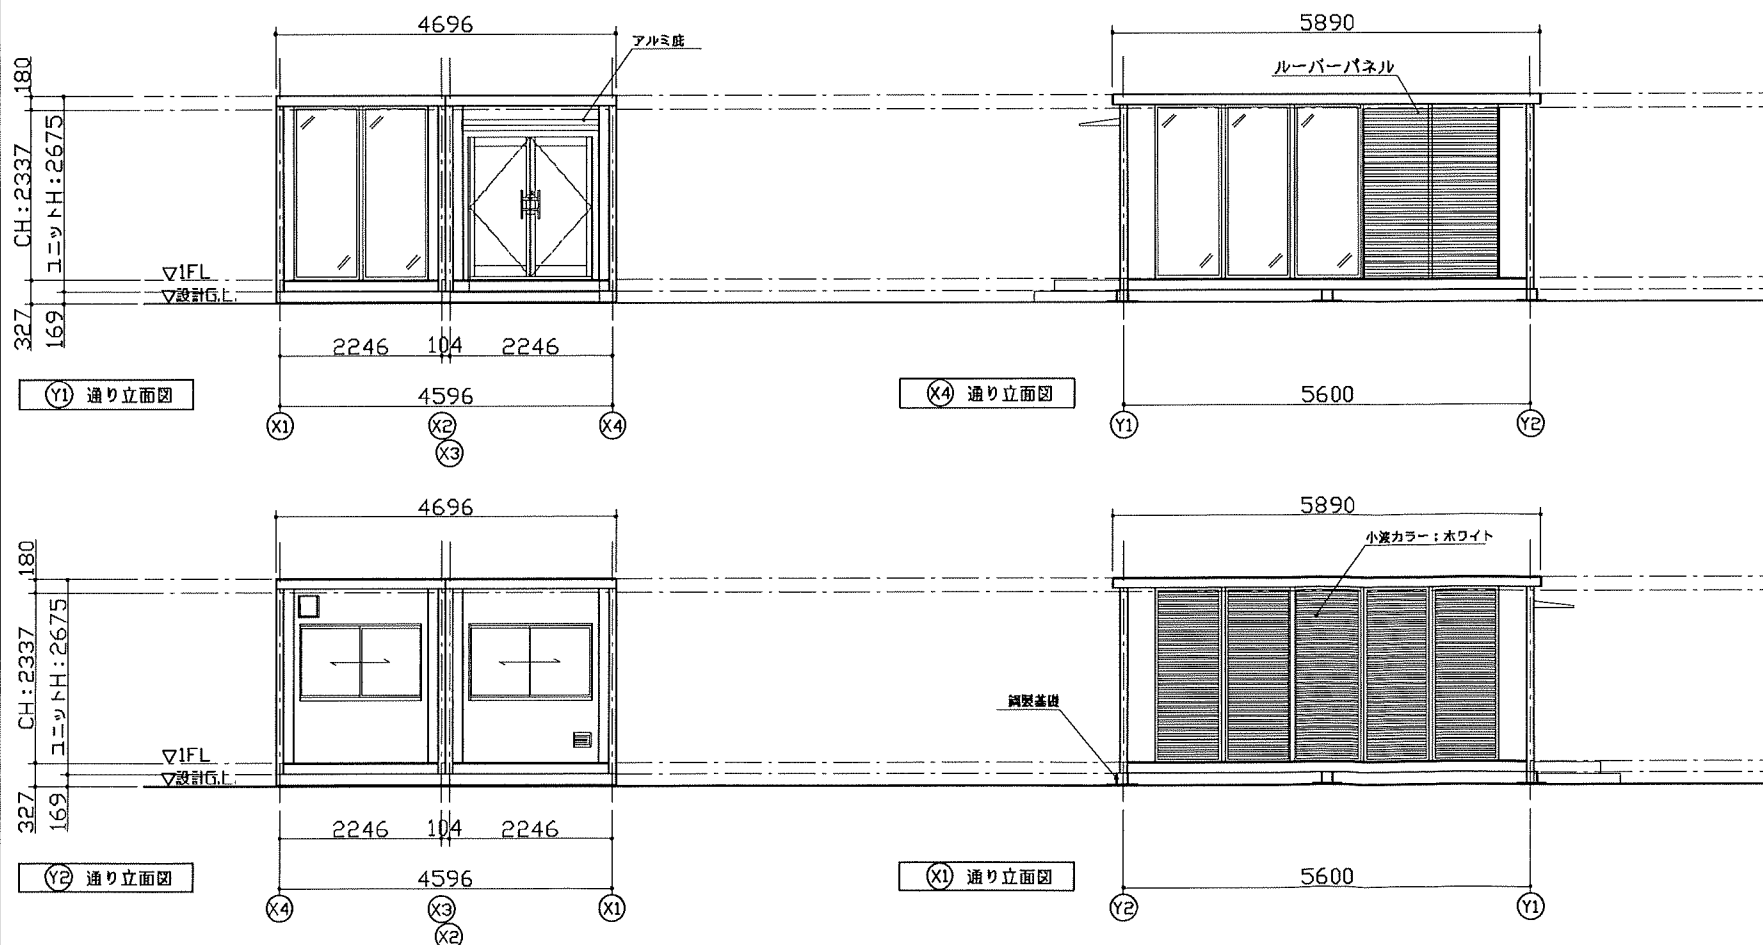

MOBILE SPACE by 三協フロンテア

承認	作図	縮尺	日付	工事名称	型式	お客様確認欄	図面番号
-	-	1:100 (A3)	---/---/---	〇〇展示場新築工事	CT-54J 2連棟 平屋建て		A-00
				図面名称	設計番号	年 月 日	
				MS WORKS(中古CT-J)平面図・立面図・電気配線図・仕様表			