



平面図

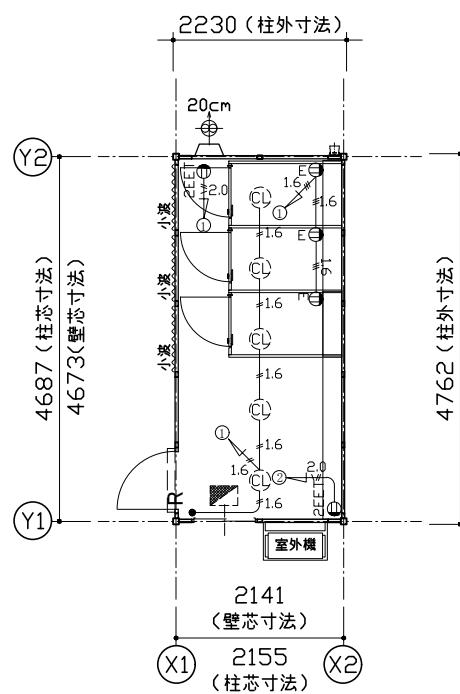

電気配線図

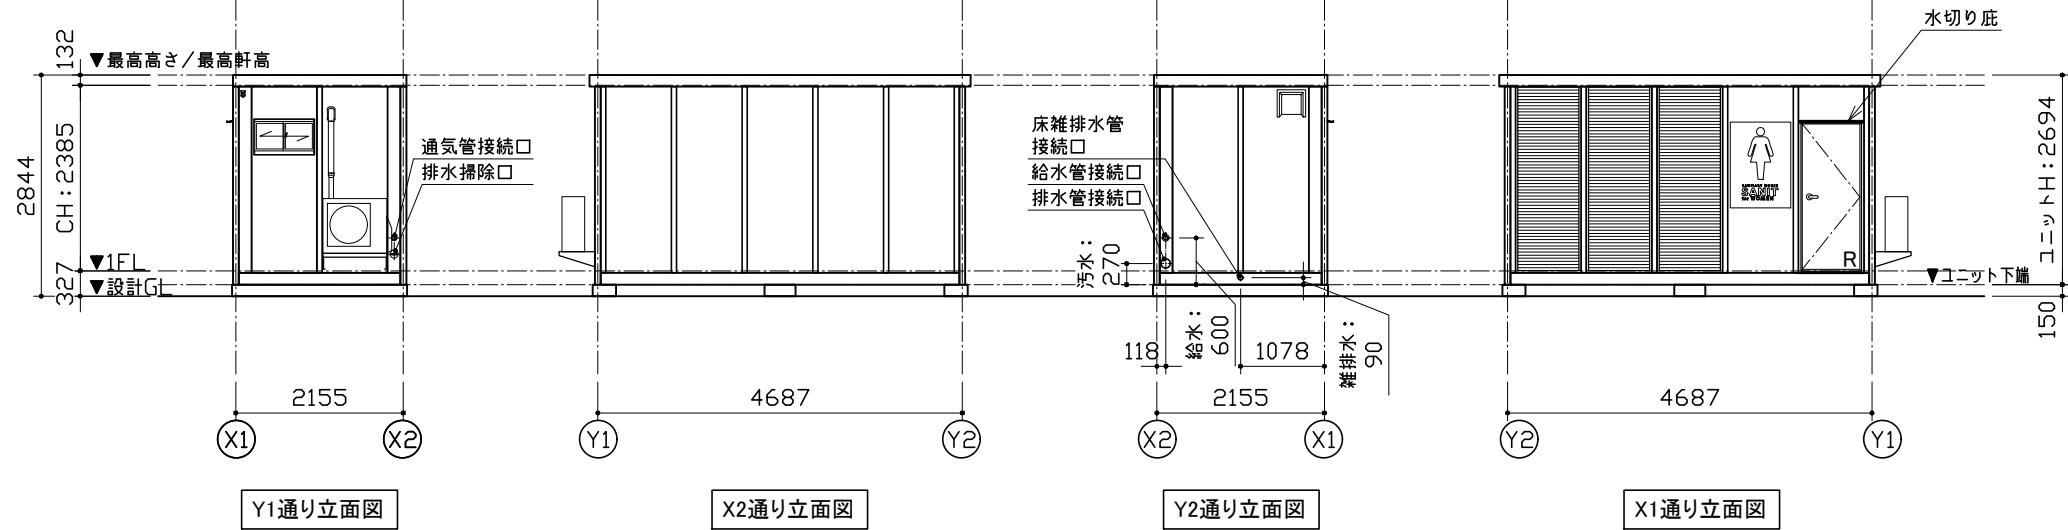


Y1通り立面図

X2通り立面図

Y2通り立面図

X1通り立面図

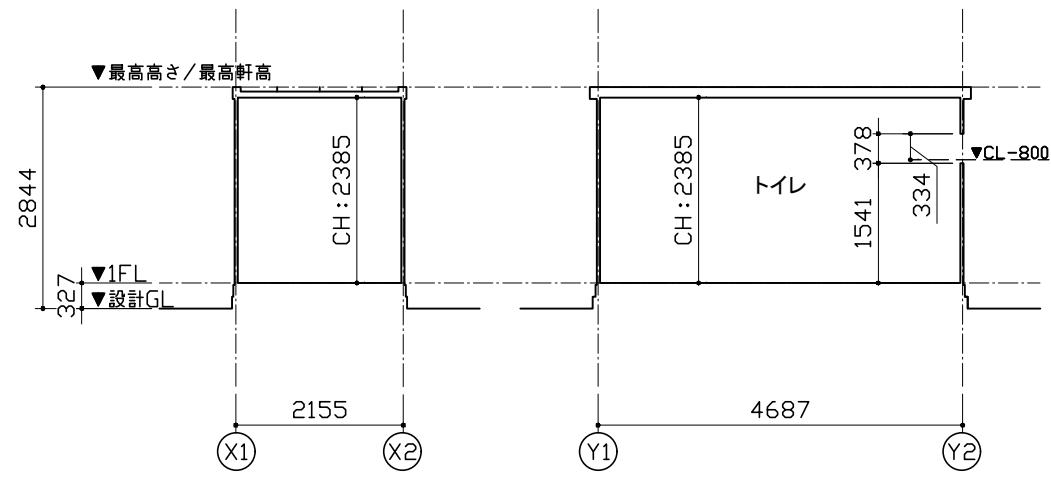

A-A断面図

B-B断面図


特記	
本体外装色: Vパネル色 オフホワイト (X1,X2通り壁面)	5Y 7/0.5 5Y 9/0.5
小窓色: ホワイト	1.1G 8.8/0.2
ピクトグラム: マグネットサインシート	

AD-1 片開きフラッシュドア S用	AW-1 小窓S(上段)
※外観図、本図をR勝手とする。	
1869	296
740	CL-800
378	CL-800
335	754
材質: アルミ 錠種: シリンダー錠	材質: アルミ 錠種: クレセント錠
障子: ベーパーハニカム構造、カラー鋼板仕上	ガラス: F4
備考: レバーハンドル、ドアチェーン	備考: -

仕様	
構造	鉄骨造
屋根	仕上: ガルバリウム鋼板葺き t=0.5 NM-8697
	断熱材: スチレンフォーム t=30
外部建具	アルミサッシ
庇	スチール W820×D100
床	下地: 構造用合板 t=12
	断熱材: なし
	仕上: 長尺シート t=2.5
	掃除用排水溝: ステンレス
外壁 (複合パネル)	外部仕上: カラー鋼板 t=0.27 NM-8697
	断熱材: スチレンフォーム t=40
	内部仕上: カラー鋼板 t=0.27 NM-8697
天井	下地: 垂木 □22×35
	仕上: 化粧合板 t=4
トイレ ブース	ライニング: スチール
	パーティション: カラー鋼板複合パネル t=25 NM-8697
	ドア金物: 表示付スライドラッチ、グレーピティヒンジ

衛生設備・配管接続口 仕様	
手洗器	手洗水栓: 単水栓
	化粧鏡: 360×940
大便器	水洗: ロータンク式
一次側配管接続口	給水口: H1VP20 水栓ソケット (Rp3/4) 排水口: VU100 フレキシブルジョイント (ステンレスバンド締め) 床排水口: VU50 フレキシブルジョイント (ステンレスバンド締め)

凡例	
記号	名称
◎	シーリングライト
■	分電盤
●	スイッチ
① EET	壁付アース端子付接地コンセント2P (最高FL+2200)
② E	壁付アース付コンセント (最高FL+650)
+ 20cm	20cm換気扇
2.0	VVF2.0-2C + IV1.6アース線
1.6	VVF1.6-3C
1.6	VVF1.6-2C

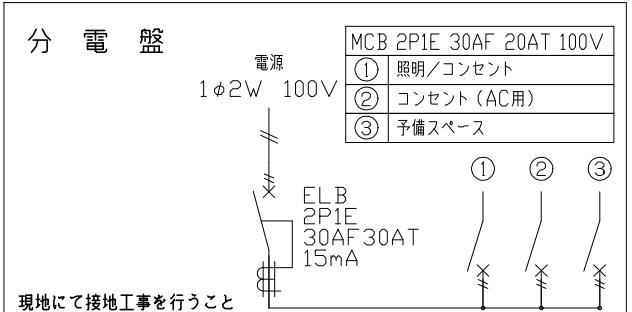

面積表	
延床面積	4.673×2.141 10.00 m ²

MOBILE SPACE by 三協プロンテア

承認	作図	縮尺	日付	工事名称	型式	お客様確認欄	図面番号
-	-	1:100 (A3)	24/--/--	47 SANIT(女性用5型)	47MSL		A-00
-	-		-	平面図・立面図・断面図・電気配線図・仕様表	設計番号	設計番号+エリアコード	
-	-		-				年月日