
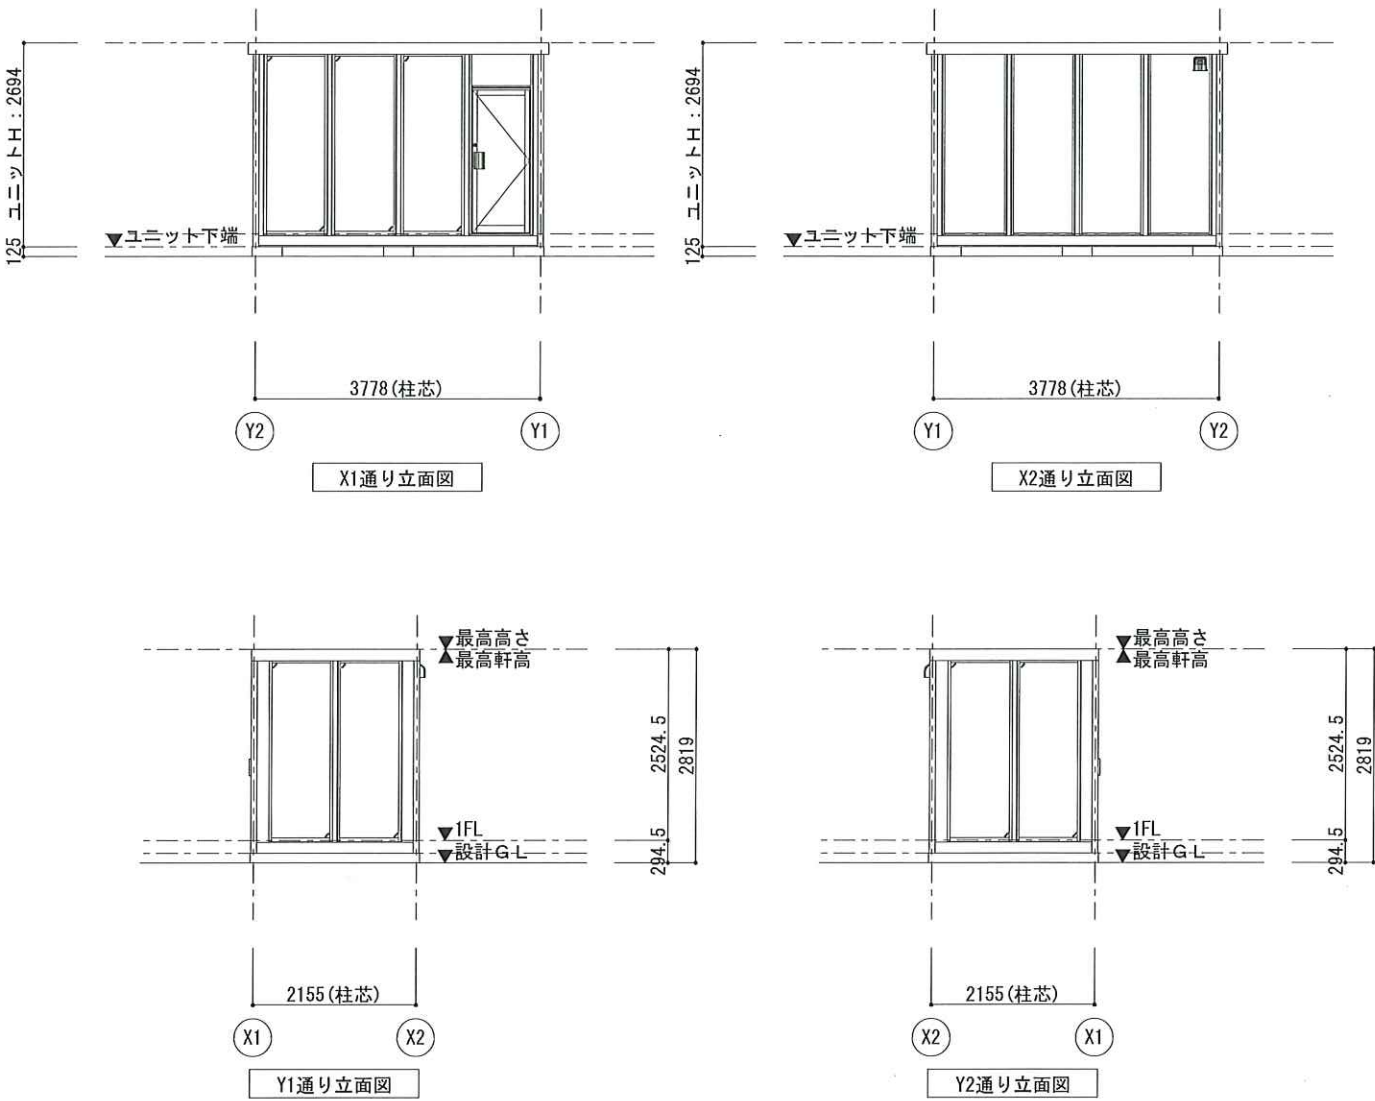


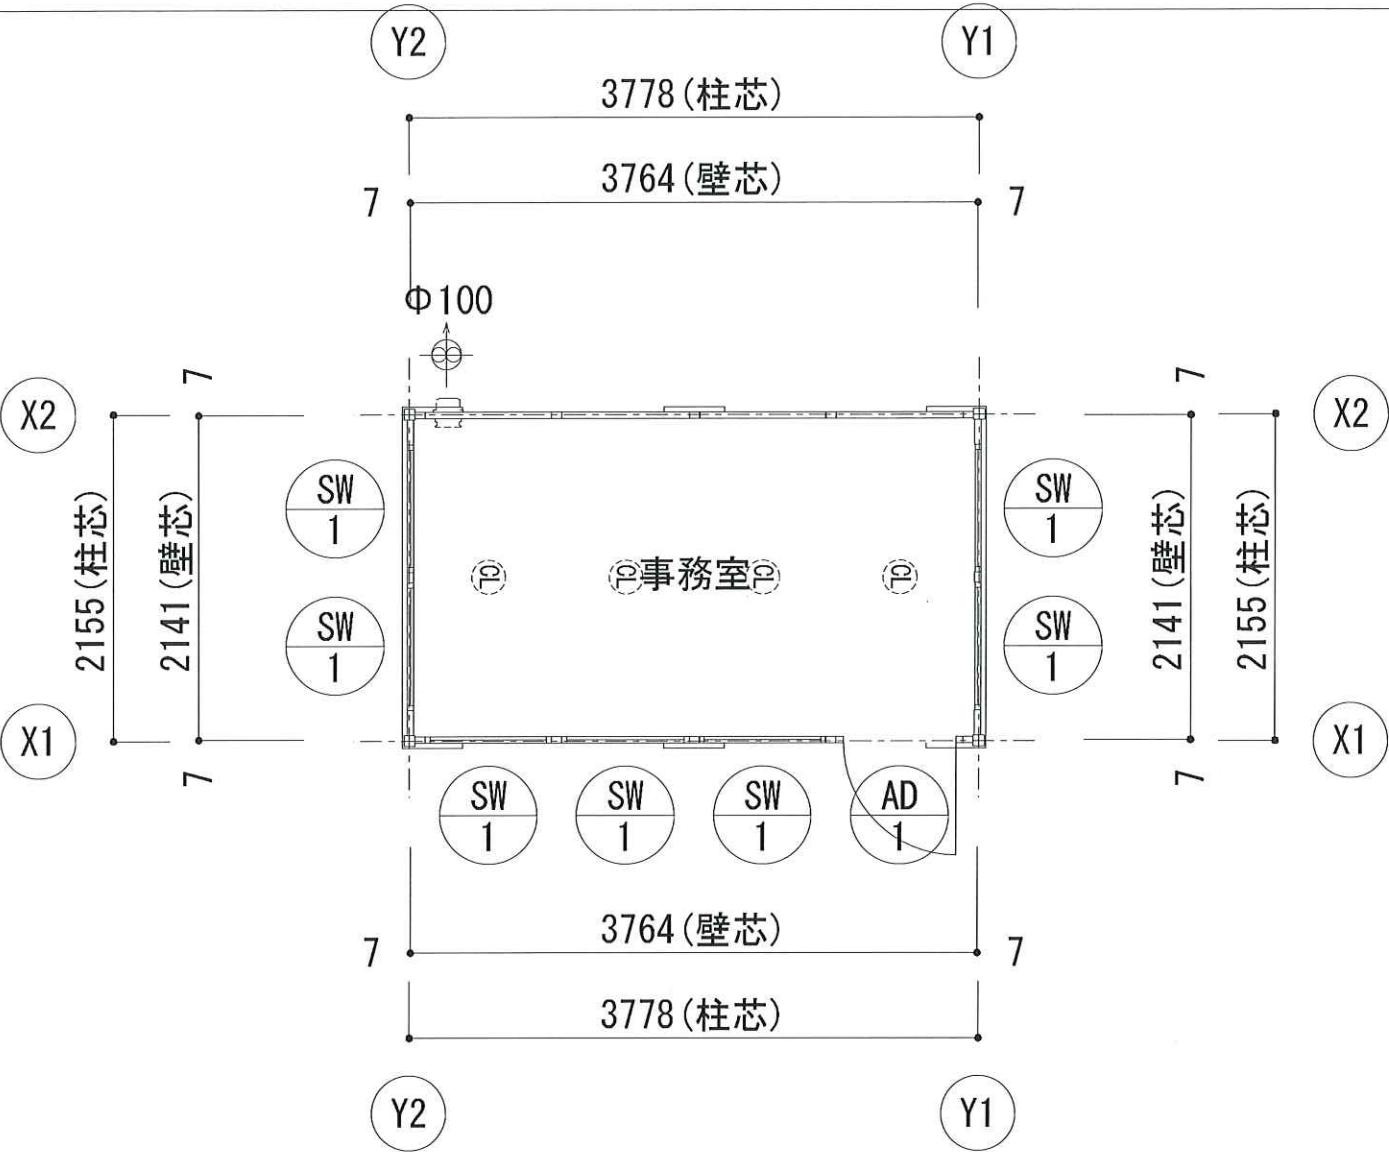

■ 外部仕様			
名称	仕様		色
屋根	仕上:ガルバリウム鋼板葺き t=0.5 断熱材:スチレンフォーム t=30	(不燃NM-8697)	シルバー N5.5
雨樋	軒樋:鋼製樋 縦樋:なし		ブルー 9.1B2.8/1.6
外壁(複合パネル)	外部仕上:カラー鋼板t=0.27 断熱材:スチレンフォームt=40	(不燃NM-8697)	ブルー 9.1B2.8/1.6
	内部仕上:カラー鋼板t=0.27	(不燃NM-8697)	オフホワイト 5Y9/0.5
板金金物	パネル:鋼製カバー		ブルー 9.1B2.8/1.6
塗装	鉄部見え掛かり:錆止め 一液型エポキシ樹脂下塗り塗装		
外部建具	アルミサッシ ガラスパネル:スチールサッシ		シルバー
■ 内部仕様			
階数	室名	床	
		下地	仕上/寸法/色
1階	事務室	構造用合板t=12 ポリスチレンフォームt=30 捨貼り合板t=5.5	長尺塩ビシート(木目調) t=2.0
		品名/品番/メーカー	品名/品番/メーカー
		マチュア7NW 東リ	カラー鋼板 t=0.27 オフホワイト
		外周壁	天井
		仕上/寸法/色	仕上/寸法/色
		木目調化粧合板 オーク	木目調化粧合板 オーク
		品名/品番/メーカー	品名/品番/メーカー
		PM-02 丸玉木材	
	備考	<シックハウス対策> ・壁、床、天井、建具仕上に用いる建築材料はすべてF☆☆☆☆、または規制対象外の材料を使用する。 ・天井裏などへの措置については、天井裏、床裏、壁、収納に用いる建築材料はすべてF☆☆☆☆、または規制対象外の材料を使用する。	

ガラスパネル S
ガラス建築確認記号:T
2314
776
材質:スチール
ガラス:FL5
金物:-
備考:-

片開きガラスドアS
ガラス建築確認記号:T
1860
739
材質:アルミ
ガラス:FL5
金物:ステンレス丁番・ドアクロザー 押板,本締錠
備考:(内)サターン/(外)シンター

MOBILE SPACE by 三協フロンテア

承認

担当

製図

縮尺

工事名称

型式

建築番号

お客様確認欄

図面番号

年

月

日

A-01

2025/12/15

38MSL EXTRA

1F:38MSL(S)

0000000-XX-00

細川 悦美

細川 悦美

平面図・立面図・電気設備図

2025/12/15

細川 悦美

細川 悦美

