




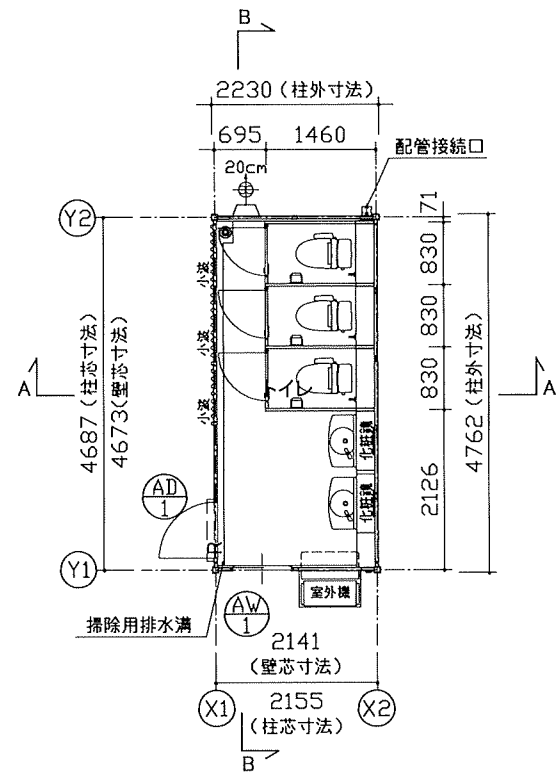


平面図

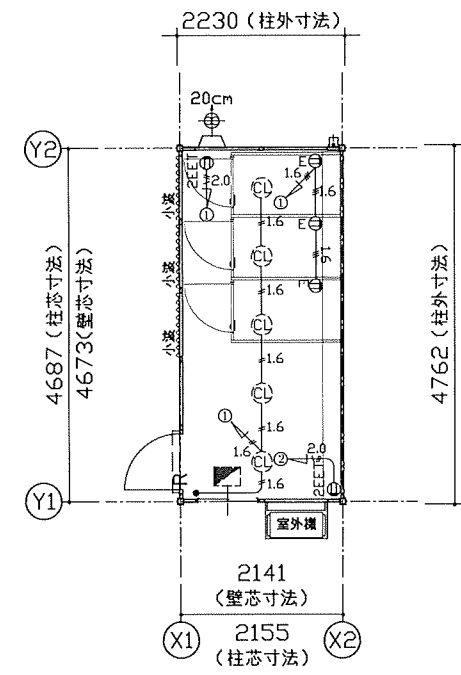


電気配線図

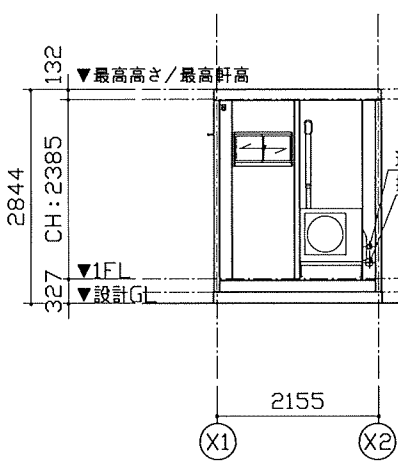


Y1通り立面図

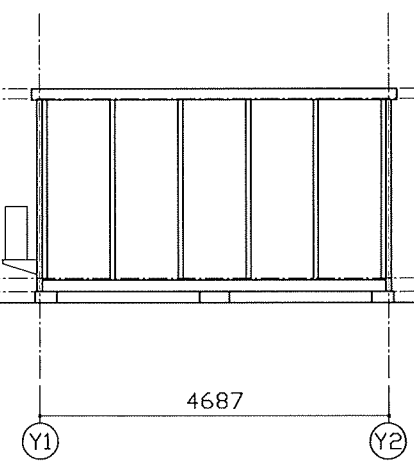


X2通り立面図

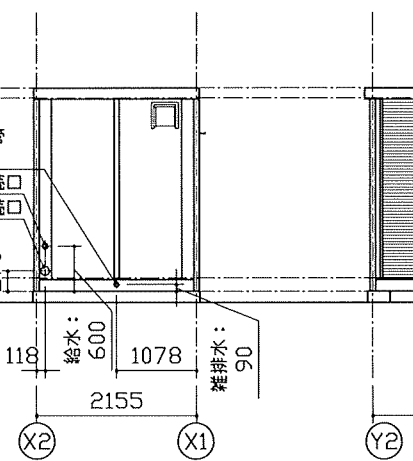


Y2通り立面図

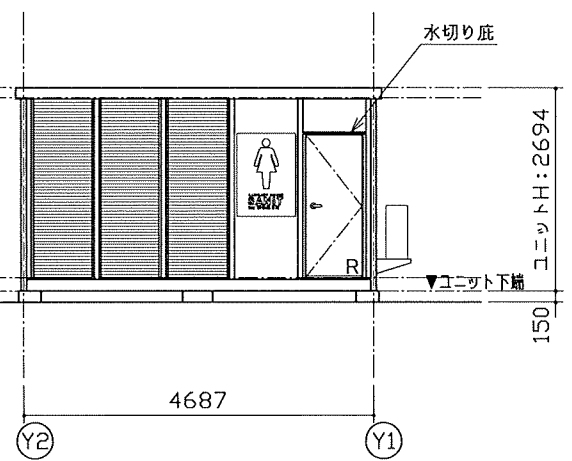

X1通り立面図

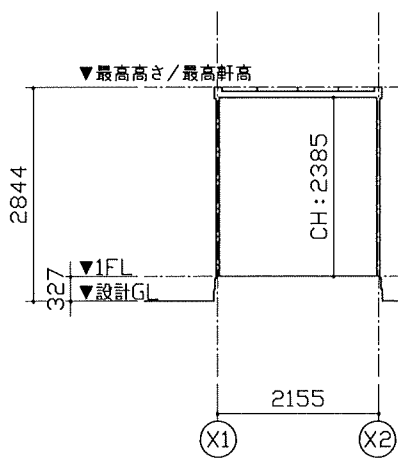

A-A断面図

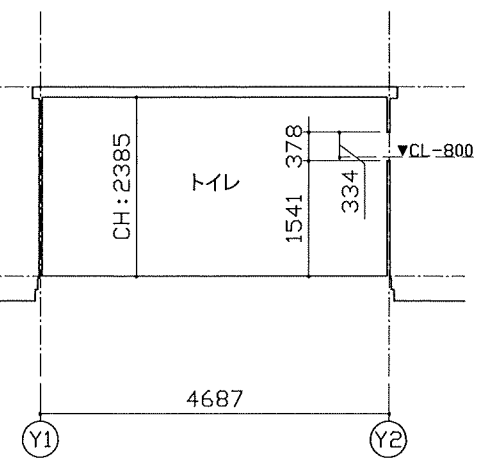

B-B断面図


| 特 記                |              |
|--------------------|--------------|
| 本体外装色：Vパネル色        | 5Y 7/0.5     |
| オフホワイト（X1,X2通り壁面）  | 5Y 9/0.5     |
| 小波色：ホワイト           | 1.1G 8.8/0.2 |
| ピクトグラム：マグネットサインシート |              |

|                                                                    |                                       |
|--------------------------------------------------------------------|---------------------------------------|
| AD-1 片開きフラッシュドア S用                                                 | AW-1 小窓S(上段)                          |
| ※外観図、本図をR勝手とする。                                                    |                                       |
|                                                                    |                                       |
| 材質：アルミ<br>錠種：シリリンダー錠<br>障子：ペーパーハニカム構造、カラー鋼板仕上<br>備考：レバーハンドル、ドアチェーン | 材質：アルミ<br>錠種：クレセント錠<br>ガラス：F4<br>備考：- |

| 仕 様           |                          |         |
|---------------|--------------------------|---------|
| 構造            | 鉄骨造                      |         |
| 屋根            | 仕上：ガルバリウム鋼板葺き t=0.5      | NM-8697 |
|               | 断熱材：スチレンフォーム t=30        |         |
| 外部建具          | アルミサッシ                   |         |
| 底             | スチール W820×D100           |         |
| 床             | 下地：構造用合板 t=12            |         |
|               | 断熱材：なし                   |         |
|               | 仕上：長尺シート t=2.5           |         |
|               | 掃除用排水溝：ステンレス             |         |
| 外壁<br>(複合パネル) | 外部仕上：カラー鋼板 t=0.27        | NM-8697 |
|               | 断熱材：スチレンフォーム t=40        |         |
|               | 内部仕上：カラー鋼板 t=0.27        | NM-8697 |
| 天井            | 下地：垂木 □22×35             |         |
|               | 仕上：化粧合板 t=4              |         |
| トイレ<br>ブース    | ライニング：スチール               |         |
|               | パーティション：カラー鋼板複合パネル t=25  | NM-8697 |
|               | ドア金物：表示付スライドラッチ、グレビティヒンジ |         |

| 衛生設備・配管接続口仕様 |   |
|--------------|---|
| 手洗器          | 手洗水栓：単水栓<br>化粧鏡：360×940                                                                                |
| 大便器          | 水洗：ロータンク式                                                                                              |
| 一次配管<br>接続口  | 給水口：HIVP20 水栓ソケット (Rp3/4)<br>排水口：VU100 フレキシブルジョイント (ステンレスバンド締め)<br>床雑排水口：VU50 フレキシブルジョイント (ステンレスバンド締め) |

| 凡 例   |                               |
|-------|-------------------------------|
| 記号    | 名称                            |
|       | シーリングライト                      |
|       | 分電盤                           |
| •     | スイッチ                          |
| Ⓜ2EET | 壁付アース端子付接地コンセント2P (最高FL+2200) |
| ⓂE    | 壁付アース付コンセント (最高FL+650)        |
|       | 20cm換気扇                       |
|       | VVF2.0-2C + IV1.6アース線         |
|       | VVF1.6-3C                     |
|       | VVF1.6-2C                     |

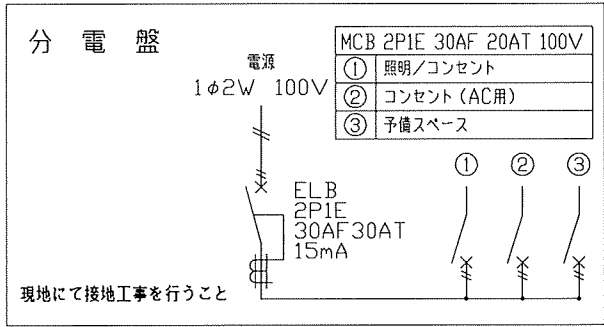

| 面 積 表 |                                  |
|-------|----------------------------------|
| 延床面積  | 4.673×2.141 10.00 m <sup>2</sup> |

MOBILE SPACE by 三協フロンテア

|    |    |            |          |                       |             |        |      |
|----|----|------------|----------|-----------------------|-------------|--------|------|
| 承認 | 作図 | 縮尺         | 日付       | 工事名称                  | 型式          | お客様確認欄 | 図面番号 |
| -  | -  | 1:100 (A3) | 24/--/-- | 47 SANIT(女性用5型)       | 47MSL       |        | A-00 |
|    |    |            |          | 図面名称                  | 設計番号        |        |      |
|    |    |            |          | 平面図・立面図・断面図・電気配線図・仕様表 | 設計番号+エリアコード | 年 月 日  |      |