


平面図

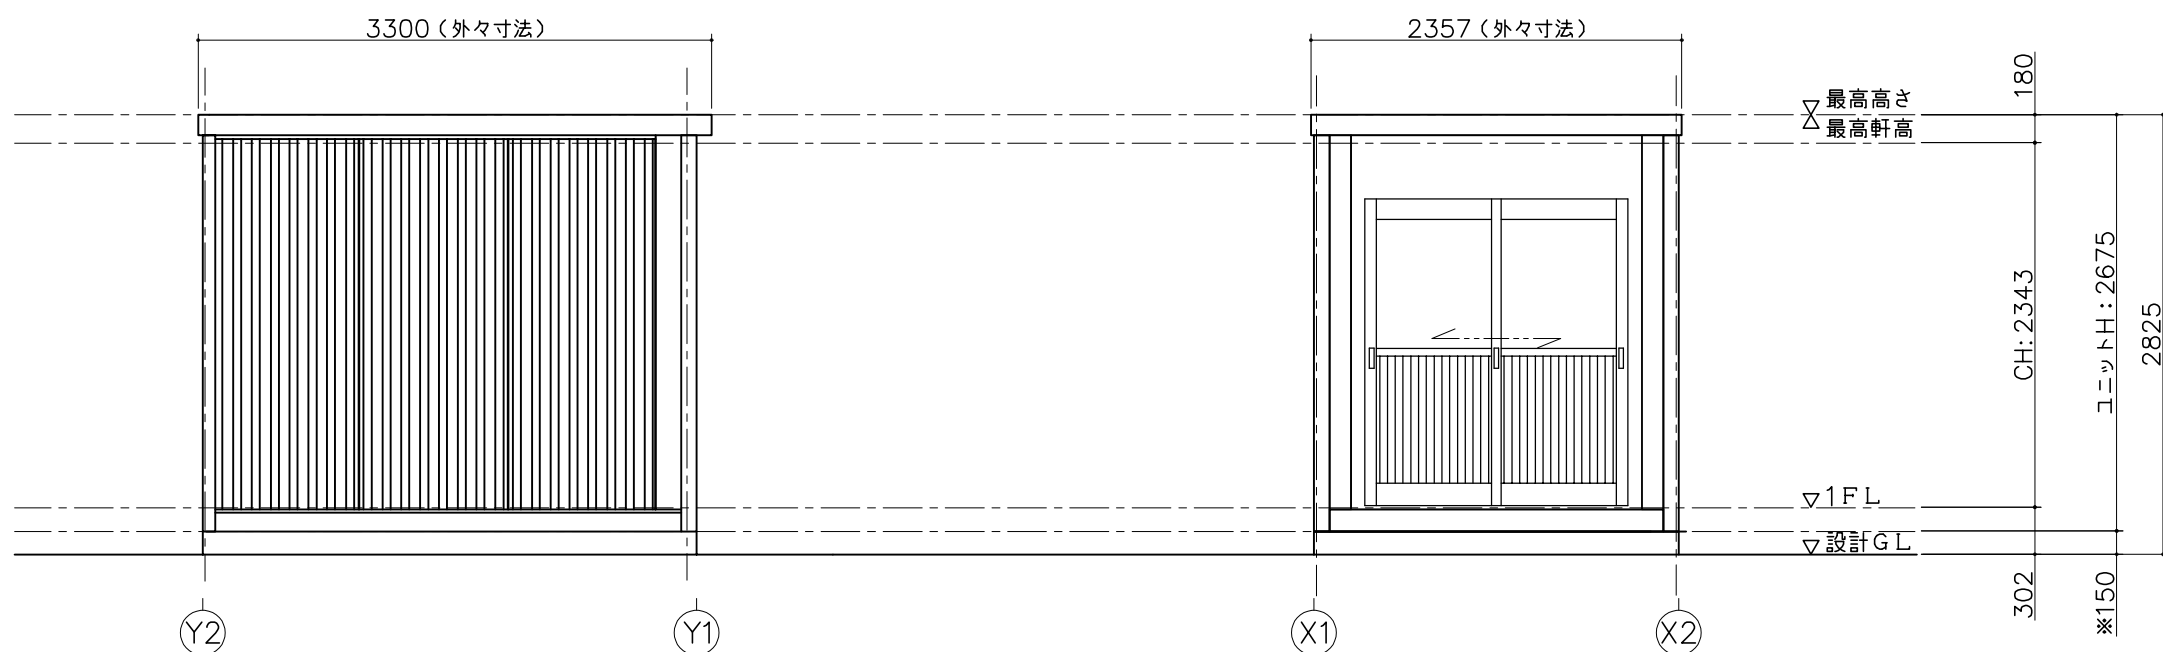


(X1) 通り立面図

(Y1) 通り立面図

仕 様	
寸法	L3300×W2357×H2675（外寸法）
構造	鉄骨造（軽量鉄骨造）
屋根	金属折板張り t=0.5mm
天井	化粧合板張り t=4 断熱材: スチンフォーム
床	構造用合板張り t=12 仕上: フロアペイント
壁	角波折板 t=0.8mm
電気	照明器具（32W×2灯）2基 漏電アレーカー（30A）、ブレーカー（20A×2）
外部建具	アルミサッシ

建 具 表 （ 外 観 ）	
引戸	
1920 954 830 1660	
フロートガラスt=3mm	

凡 例		
記号	名称	仕様
照明器具	照明器具	FL-32W×2灯
分電盤	分電盤	別図に示す
スイッチ	スイッチ	1P 300V 10A
天井付けコンセント	天井付けコンセント	15A×口数 125V
壁付けコンセント	壁付けコンセント	2口の合計15Aまで 125V

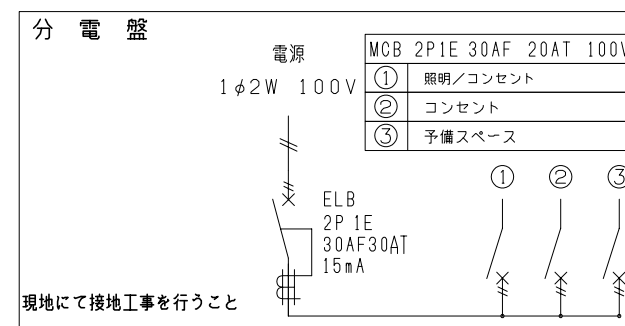

面 積 表		
延床面積	3.098×2.313	7.16㎡

MOBILE SPACE by 三協フロンテア

承認	作図	縮尺	日付	工事名称	型式	図面番号
-	-	1:50 (A3)	--/--/--	妻引戸仕様標準図	CT-32JG	
図面名称					設計番号	A00
平面図・立面図・電気配線図・仕様表					ホームページ	