



特 記	
塗装色：シルバー	3.8GY 6.4/0.7(近似色)

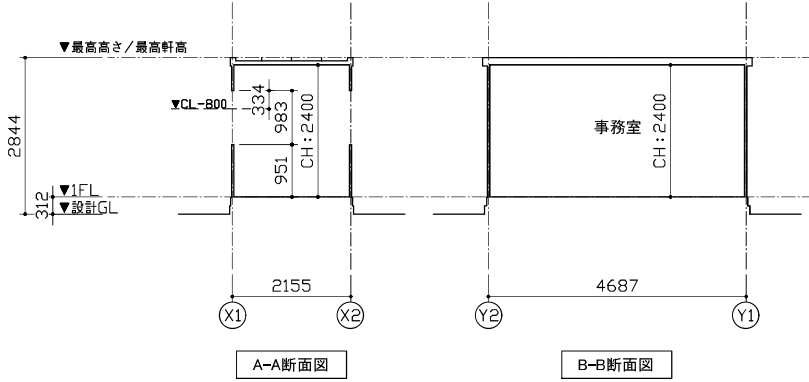
  

AW-1 引建窓(H1000) S用	AD-1 引戸 S用
材質：アルミ ガラス：FL5 備考：-	材質：アルミ ガラス：FL5(下部F4) 備考：-

仕 様	
構造	鉄骨造
屋根	仕上：ガルバリウム鋼板葺き t=0.5 断熱材：スチレンフォーム t=30
外部建具	アルミサッシ
庇	なし
床	下地：構造用合板 t=12 断熱材：なし 仕上：フロアペイント
外壁 (構造パネル)	外部仕上：カラー鋼板 t=0.27 断熱材：スチレンフォーム t=40 内部仕上：カラー鋼板 t=0.27
天井	下地：垂木 口22×35 仕上：化粧合板 t=4
シックハウス 対策	・壁・床・天井・建具仕上りに用いる建築材料はすべてF☆☆☆☆、または規制対象外の材料を使用する ・天井裏などの措置については、天井裏・床裏・壁・収納に用いる建築材料はF☆☆☆☆を使用する

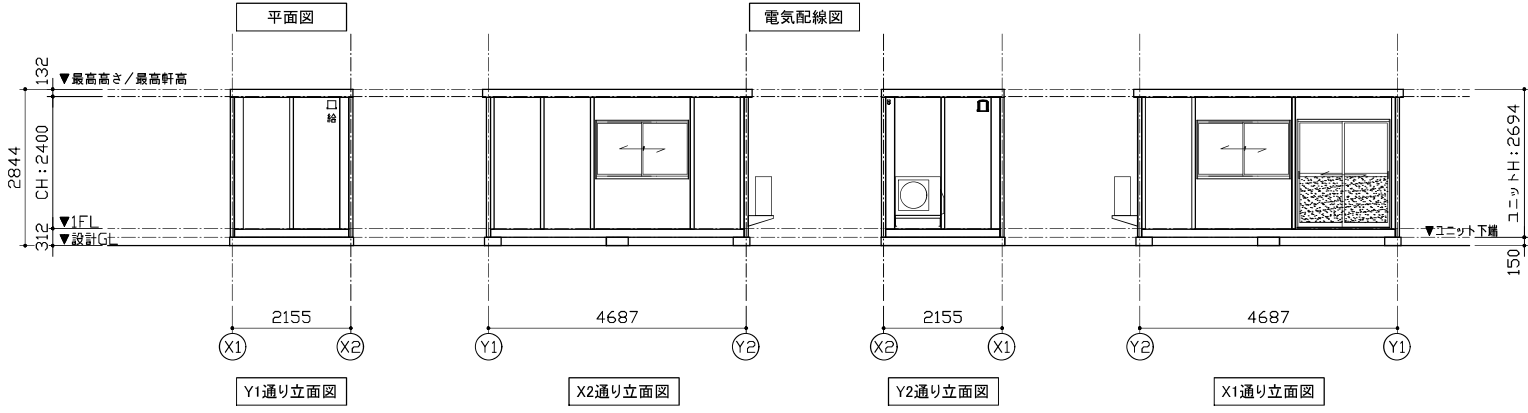

凡 例	
記号	名称
	LEDベースライト4000lm(直付)
	分電盤
	3路スイッチ
	壁付アース端子付接地コンセント2P (FL+2105)
	壁付アース付コンセント2P (FL+290)
	φ100換気扇
	φ100給気口 ※スリムフード
	VVF2.0-2C + IV1.6アース線
	VVF1.6-3C

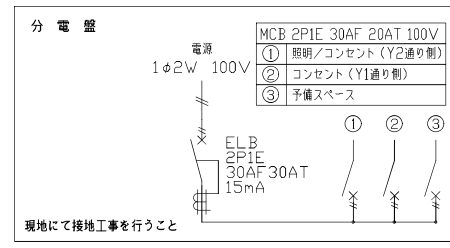

面 積 表	
延床面積	4.673×2.141 10.00㎡

**MOBILE SPACE by 三協アロテア**

承認	作図	縮尺	日付	工事名称	型式	お客様確認欄	図面番号
-	-	1:100 (A3)	24/-/-	引戸標準プラン AC付	47MSL		A-00
				図面名称	設計番号		年月日
				平面図・立面図・断面図・電気配線図・仕様表	設計番号+エリアコード		