




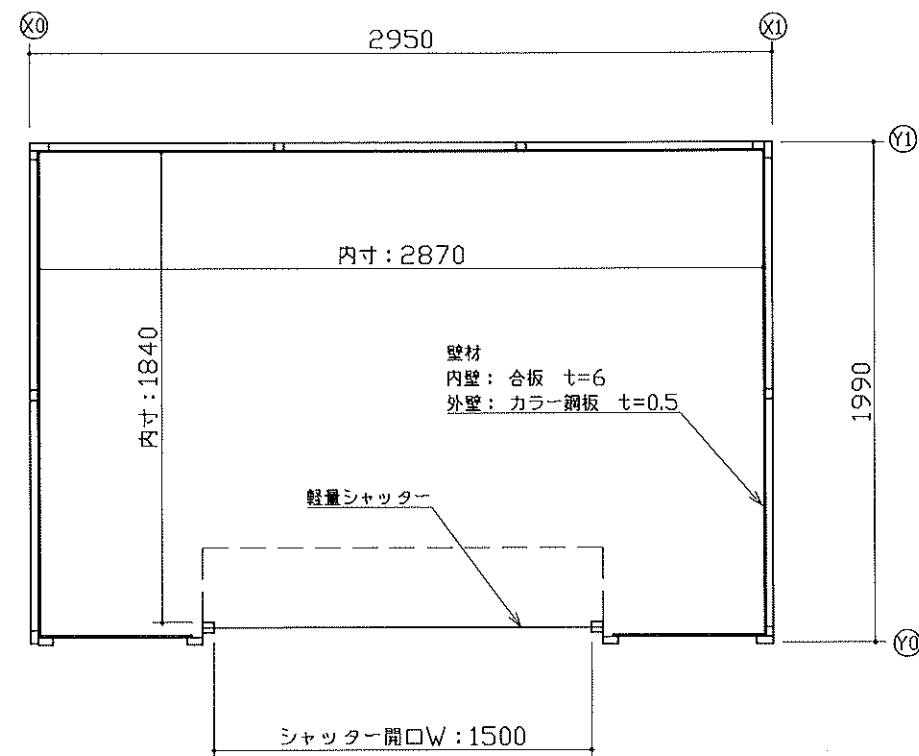

平面図

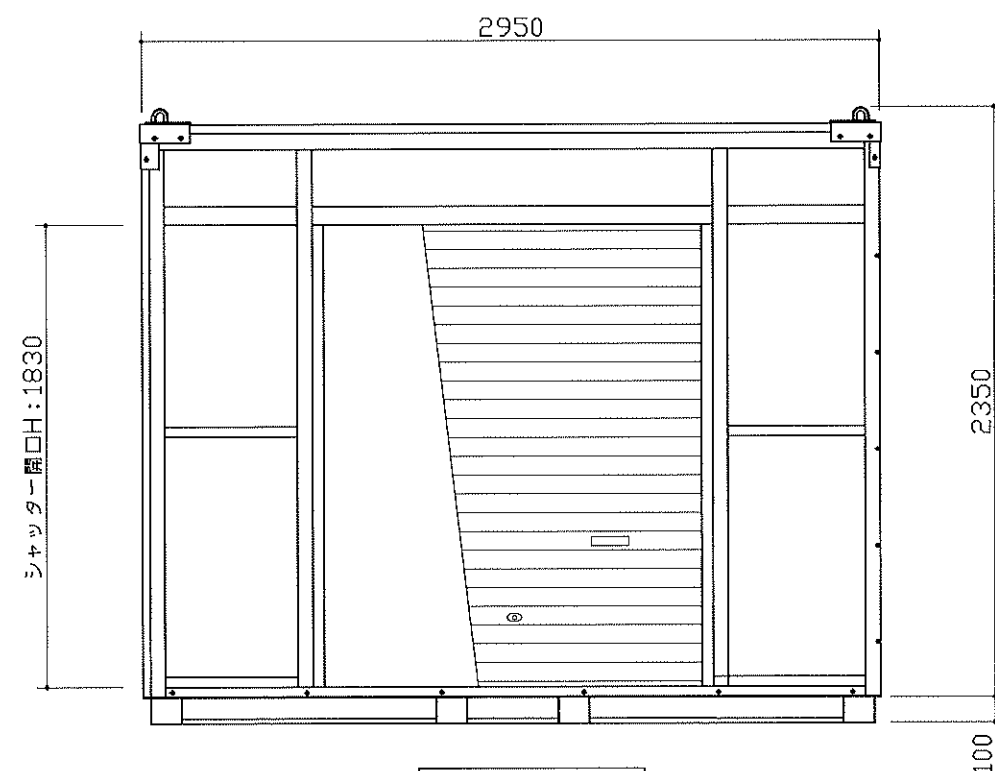

Y0 通り立面図

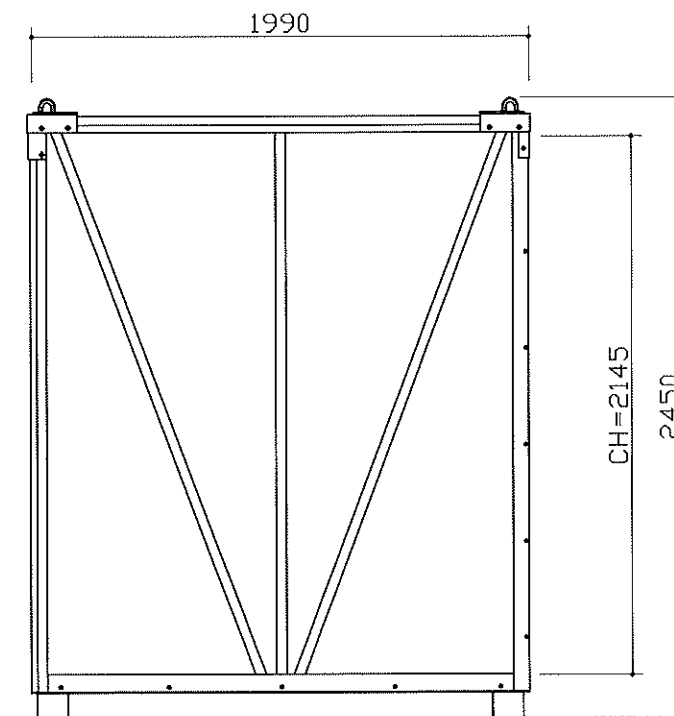

X1 通り立面図

仕様	
寸法	L2950×W1990×H2450（室内：H2145）
重量	580kg
耐荷重	250kg/m ²
構造	軽量型鋼、鉄板曲げ加工構造
屋根	GL鋼板 t=0.5、天井・・・合板t=6 水性塗料仕上げ
壁	外・・・カラー鋼板t=0.5、内・・・合板t=6 水性塗料仕上げ
床	合板 t=15 水性塗料仕上げ
建具	軽量シャッター（手動）有効開口W1500×H1830

MOBILE SPACE by 三協フロンテア

承認
-

作図
-

縮尺
1:30
(A3)

日付
--/--/--

工事名称

標準図

図面名称

平面図・立面図・仕様表

型式

panda3.0(PS-3K)

設計番号

-

お客様確認欄

年 月 日

図面番号

A-00