




仕様	
寸法	L2950×W1990×H2450 (室内: H2145)
重量	580kg
耐荷重	250kg/m <sup>2</sup>
構造	軽量型鋼、鉄板曲げ加工構造
屋根	GL鋼板 t=0.5、天井・・合板t=6 水性塗料仕上げ
壁	外・・カラー鋼板t=0.5、内・・合板t=6 水性塗料仕上げ
床	合板 t=15 水性塗料仕上げ
建具	軽量シャッター(手動) 有効開口W1500×H1830

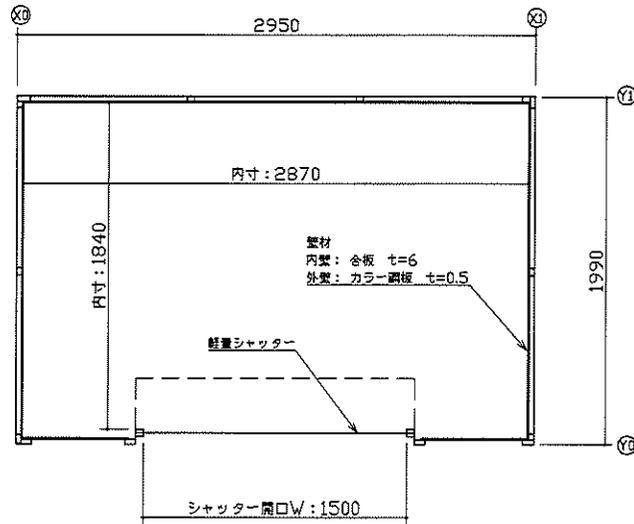

平面図

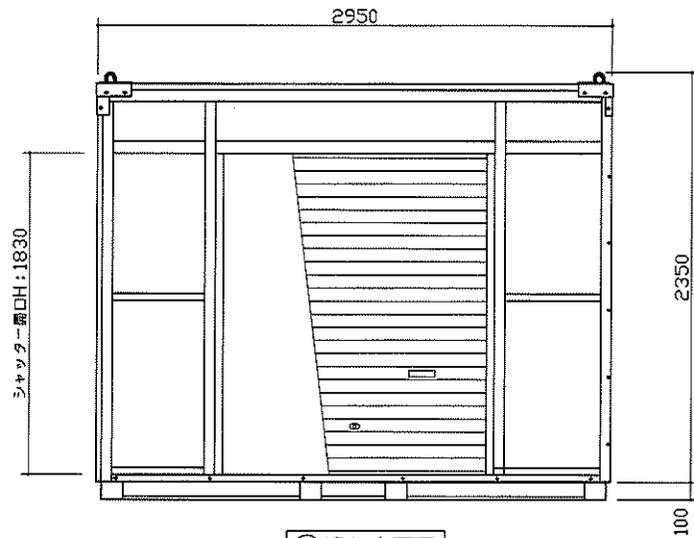

Y0 通り立面図

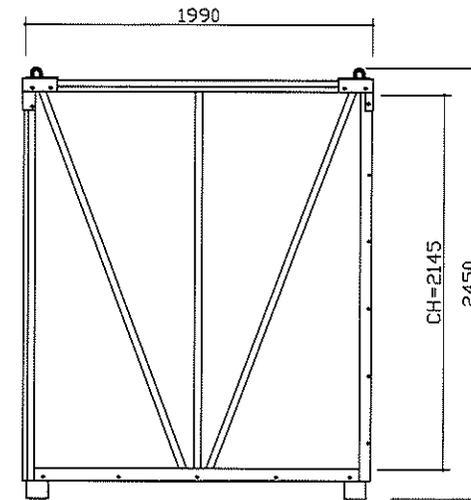

X1 通り立面図

MOBILE SPACE by 三協アルテ

承認	-	作図	-	縮尺	1:30 (A3)	日付	-/-/-	工事名称	標準図	型式	panda3.0(PS-3K)	お客様確認欄	図面番号
								図面名称	平面図・立面図・仕様表	設計番号	-	年月日	A-00