

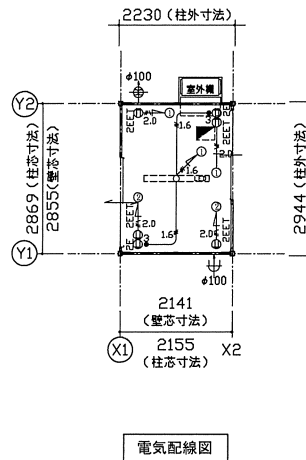
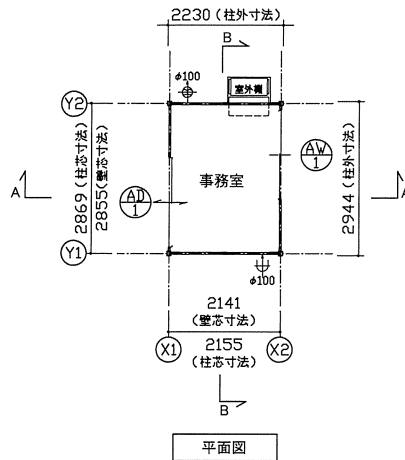


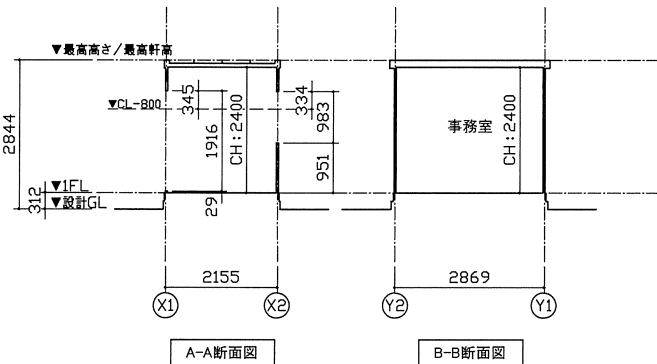


特 記	
塗装色: シルバー	3.8GY 6.4/0.7(近銀色)
AW-1 引違窓 (H1000) S用	AD-1 引戸 S用
983 335 815 1662	1916 347 912 1660
材質: アルミ ガラス: FL5 番号: --	材質: アルミ ガラス: FL5(下断F4) 番号: --

仕 様		
構造	鉄骨造	
屋根	仕上: ガルバリウム鋼板葺き $t=0.5$ 断熱材: スチレンフォーム $t=30$	NM-8697
外部建具	アルミサッシ	
底	なし	
床	下地: 構造用合板 $t=12$ 断熱材: なし 仕上: フロアベント	
外壁 (複合パネル)	外部仕上: カラー鋼板 $t=0.27$ 断熱材: スチレンフォーム $t=40$	NM-8697
天井	内部仕上: カラー鋼板 $t=0.27$ 下地: 垂木 $\square 22 \times 35$ 仕上: 化粧合板 $t=4$	NM-8697
シックハウス 対策	・壁・床・天井・建具仕上に用いる建築材料はすべてF☆☆☆☆、または規制対象外の材料を使用する ・天井裏などへの措置については、天井裏・床裏・壁・取納に用いる建築材料はF☆☆☆☆を使用する	

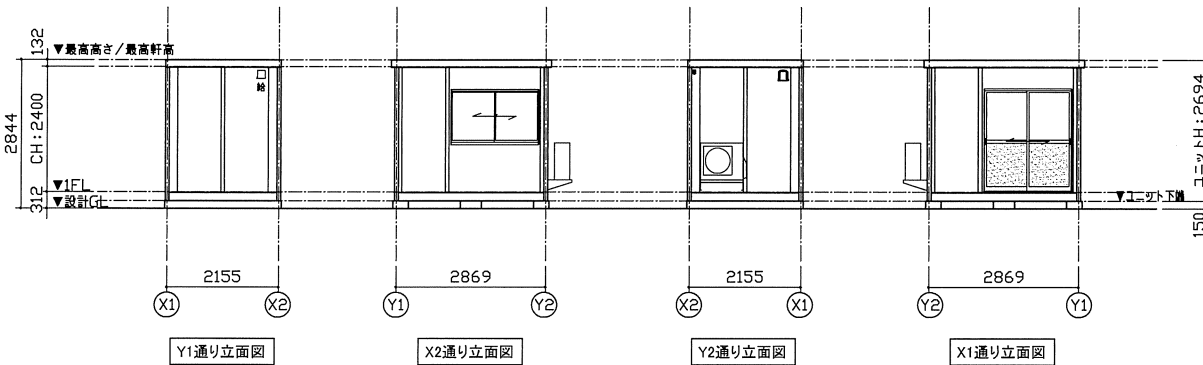

凡 例	
記号	名称
LED	LEDベースライト4000lm(直付)
分電盤	分電盤
3	3路スイッチ
2P	壁付アース端子付接地コンセント2P (FL+2105)
2P	壁付アース付コンセント2P (FL+290)
100	φ100換気扇
100	φ100給気口 ※スリムフード
2.0	VVF2.0-2C + IV1.6アース線
1.6	VVF1.6-3C

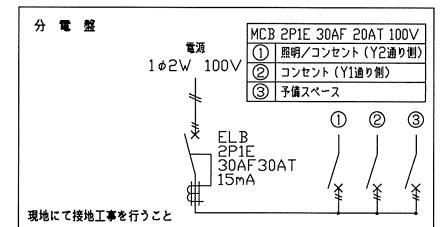

面 積 表	
延床面積	2.855×2.141 6.11㎡

MOBILE SPACE by 三協アロント

承認	作図	縮尺	日付	工事名称	型式	お客様確認欄	図面番号
-	-	1:100 (A3)	24/—/—	引戸標準プラン AC付	29MSL		A-00
				図面名称	設計番号		
				平面図・立面図・断面図・電気配線図・仕様表	設計番号+エリアコード		
						年 月 日	